




平面図
〈見下げ図〉

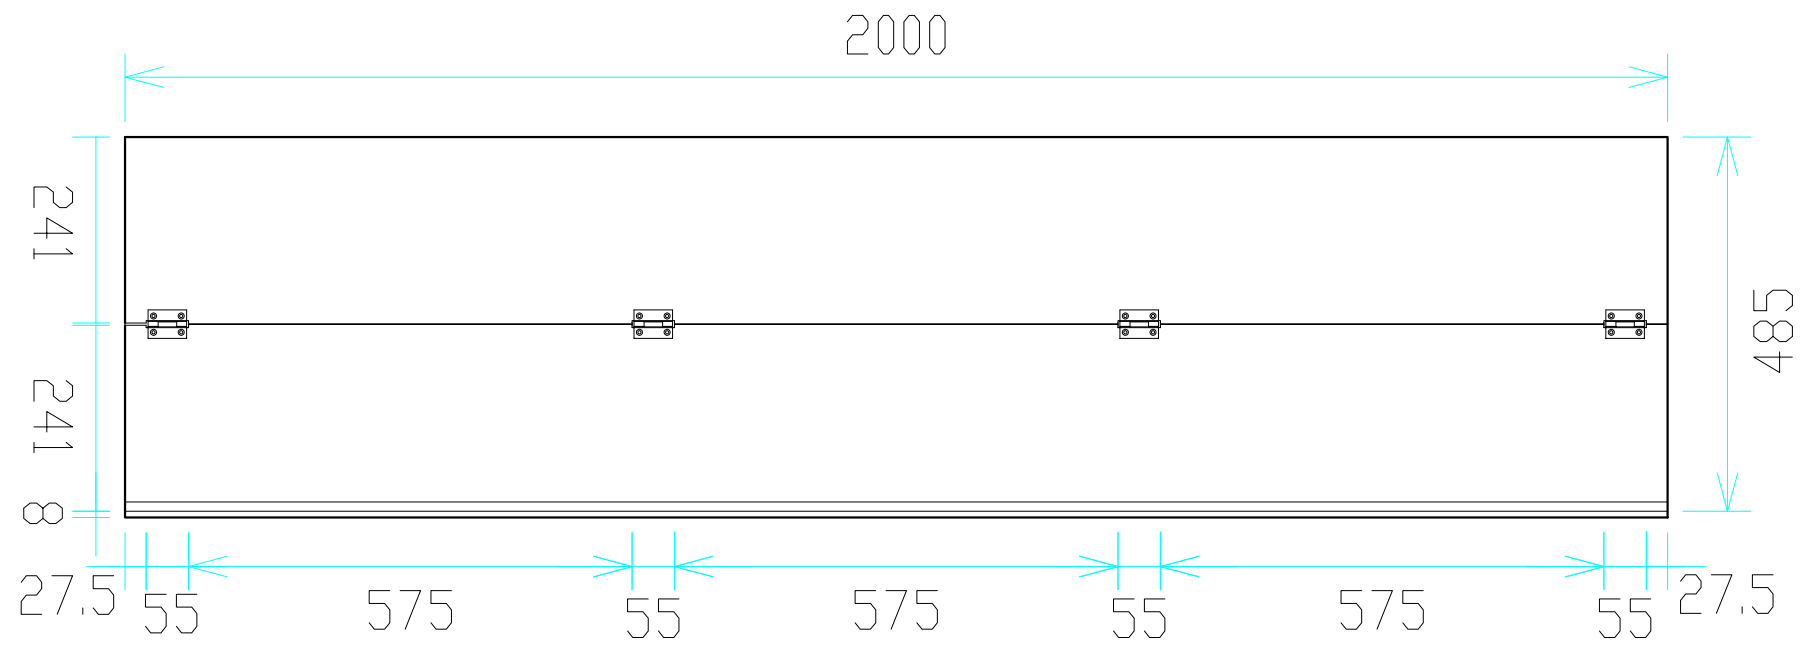

立面図
〈場外側〉

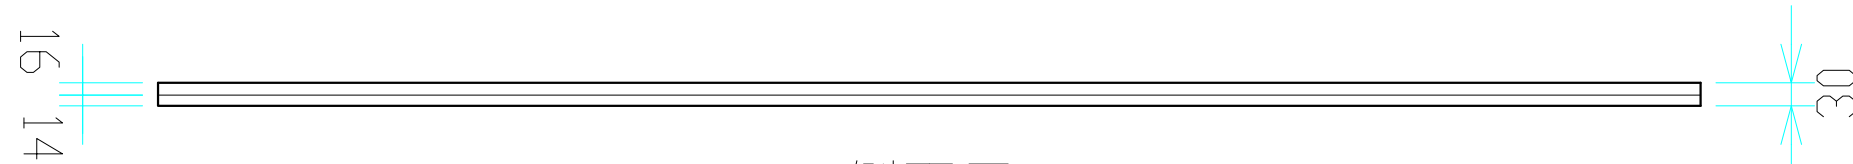


側面図

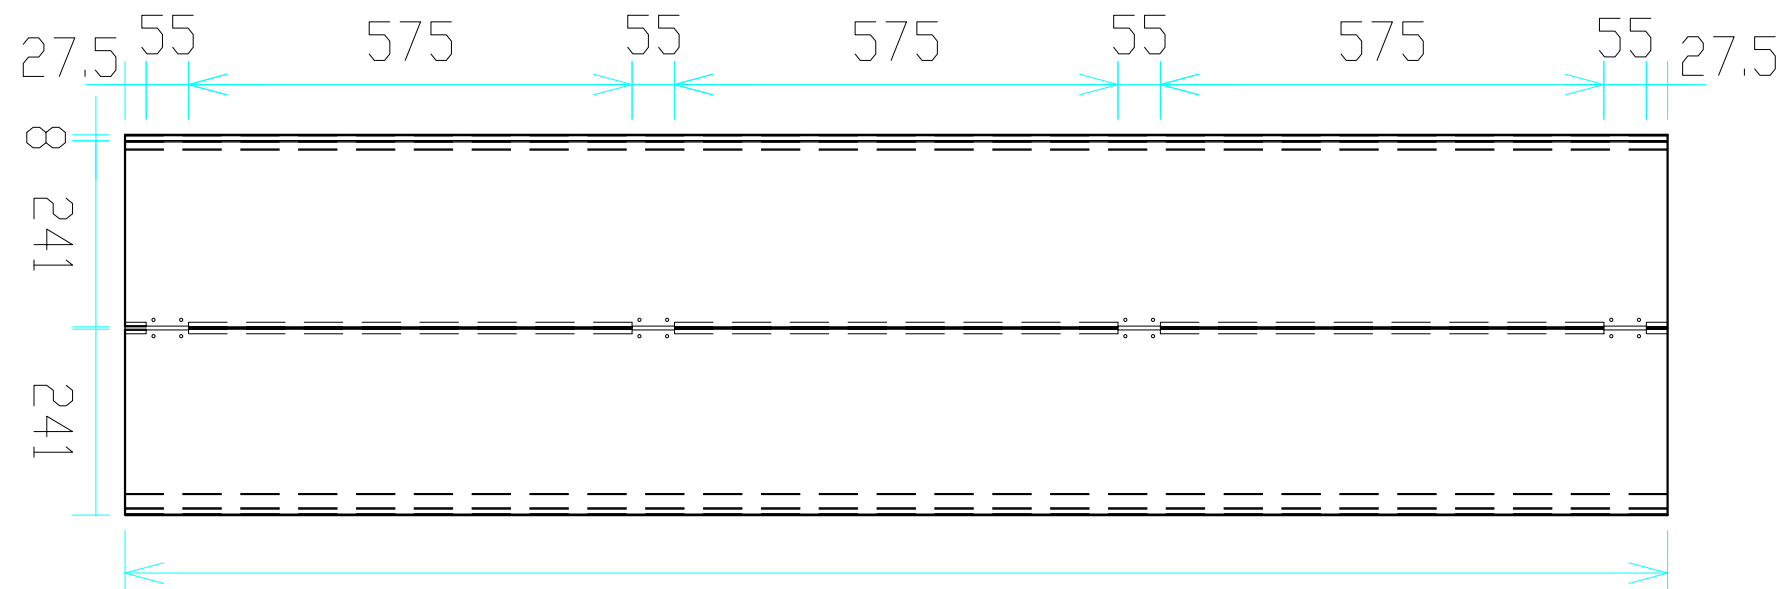

立面図
〈現場側〉

検 査	検 査	検 査	作 図	更新日	更新内容
			尾崎	2018.04.27	図面名称変更
				2024.08.27	パネル幅242→241に修正

 日本セイフティー株式会社

図面名		縮尺	
コーナーパネル【ワイド】(2m) 製品図		作成日	2016.12.19
		更新日	2024.08.27
		A3 : 1/10	