



平面図  
(見下げ図)

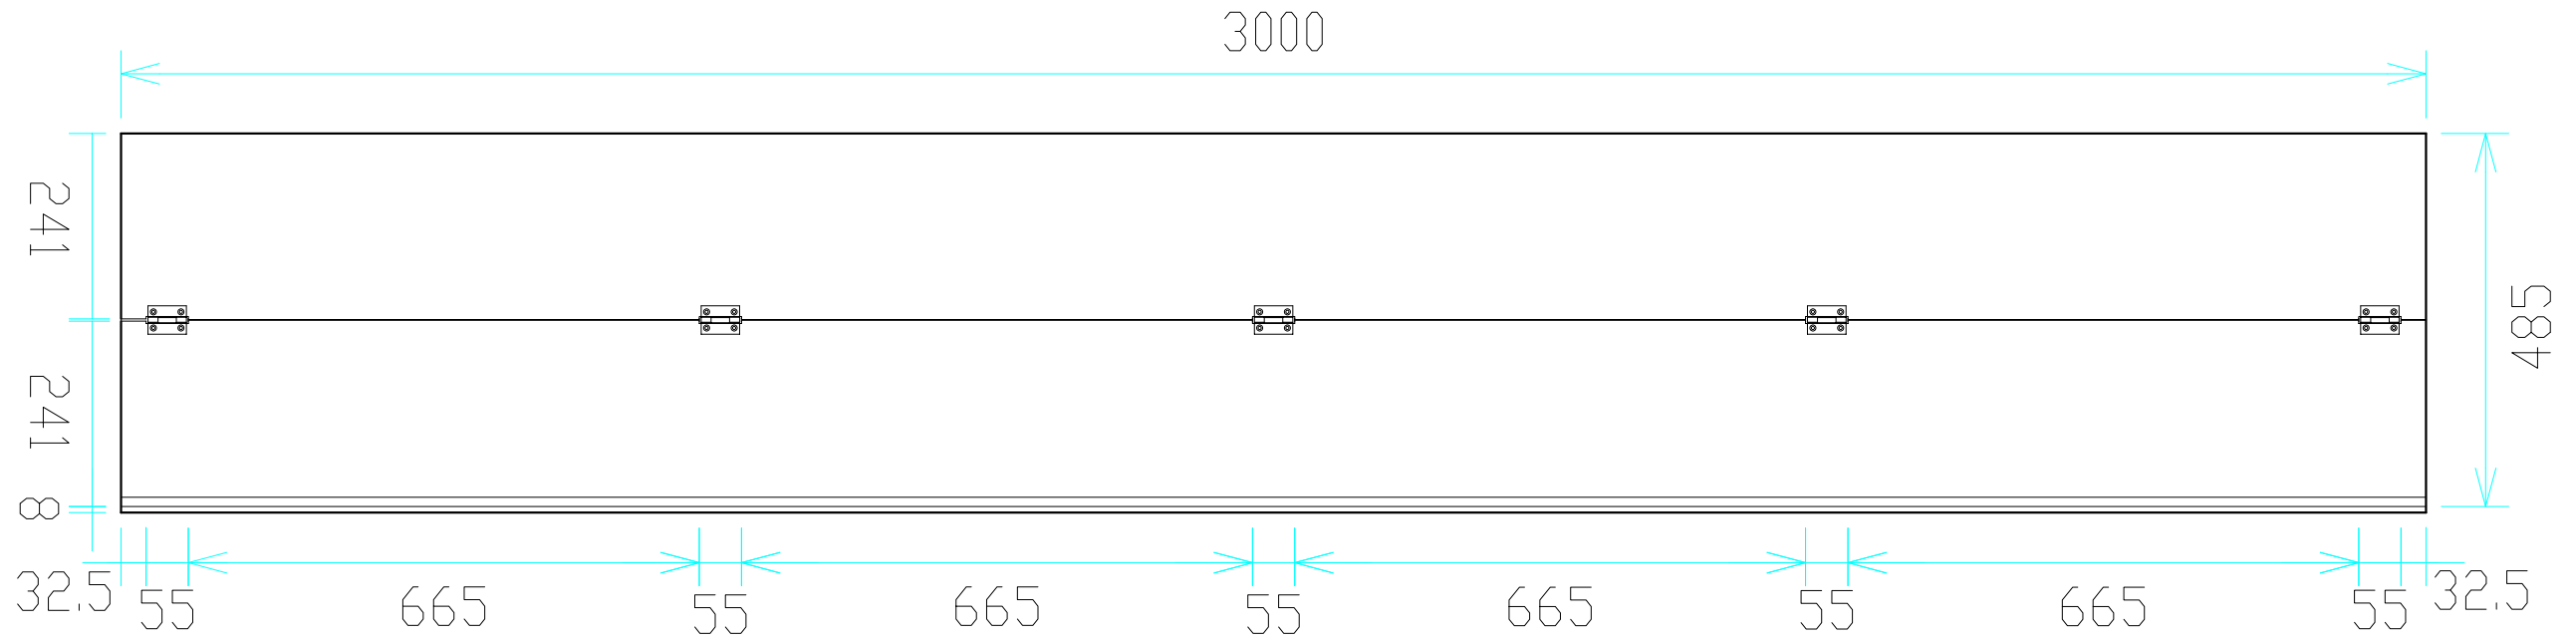

立面図  
(場外側)



側面図

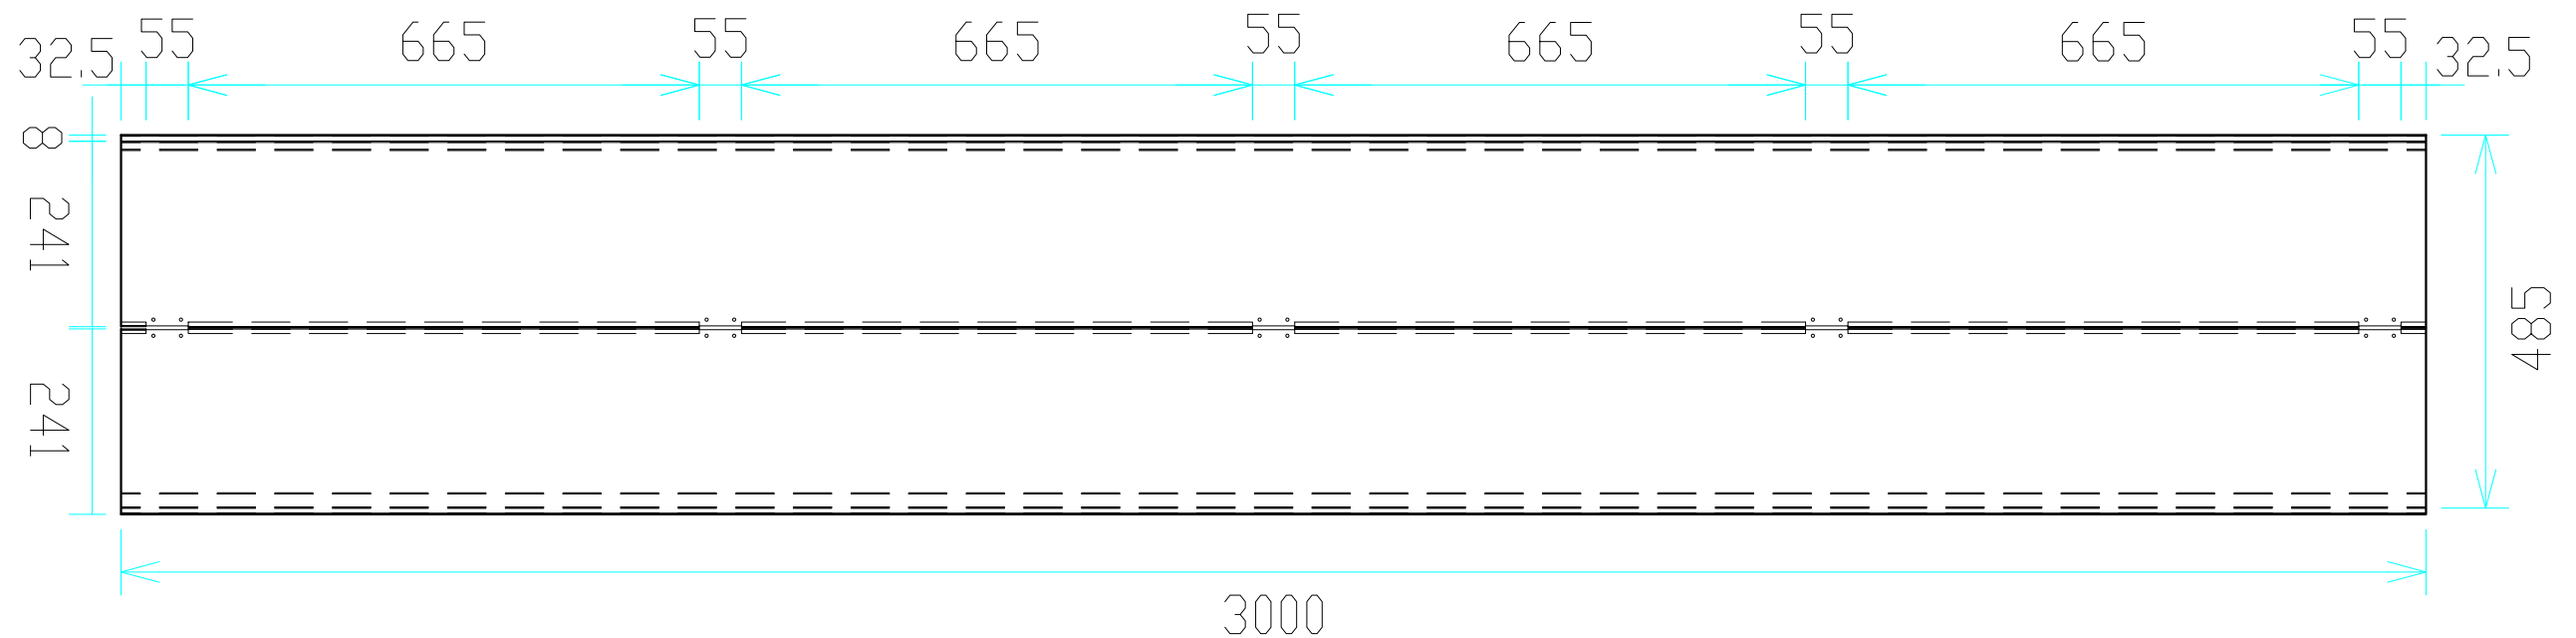

立面図  
(現場側)

検図	検図	検図	作図	更新日	更新内容
			尾崎	2018.04.27	図面名称変更
				2024.08.27	パネル幅242→241に修正

日本セイフティー株式会社

図面名		縮尺	
コーナーパネル【ワイド】(3m) 製品図		作成日	2016.12.19
		更新日	2024.08.27
		A3 : 1/10	