




名称	仕様
サイズ(mm)	W6,300×H2,133×D676
スパン数	7
有効開口幅(mm)	5,530
単管芯々(mm)	6,470
重量	168.0 kg
収納幅(mm)	870

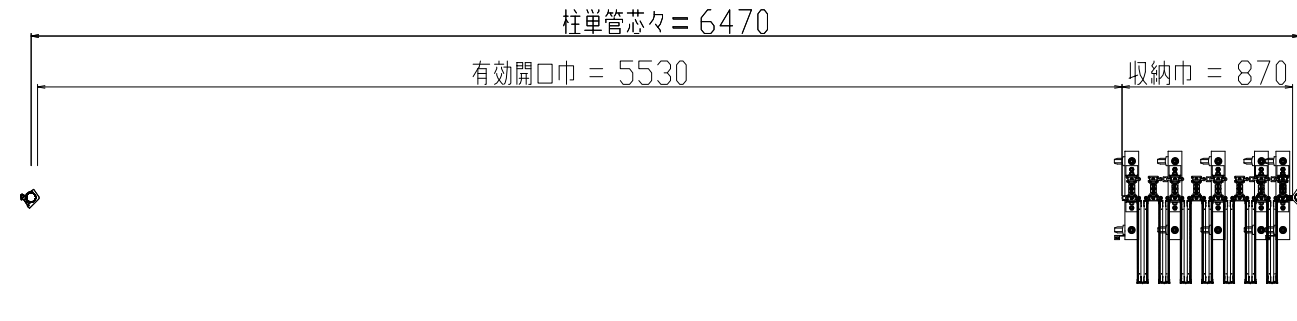

平面図
(収納時)

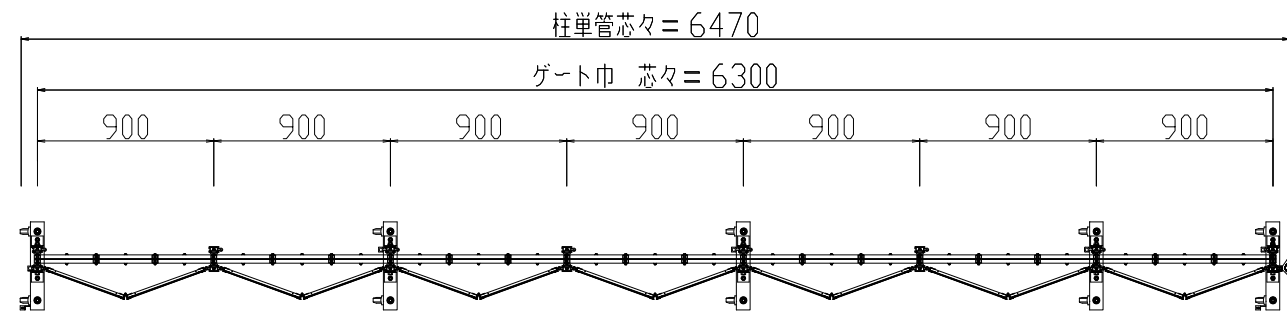

平面図
(展開時)

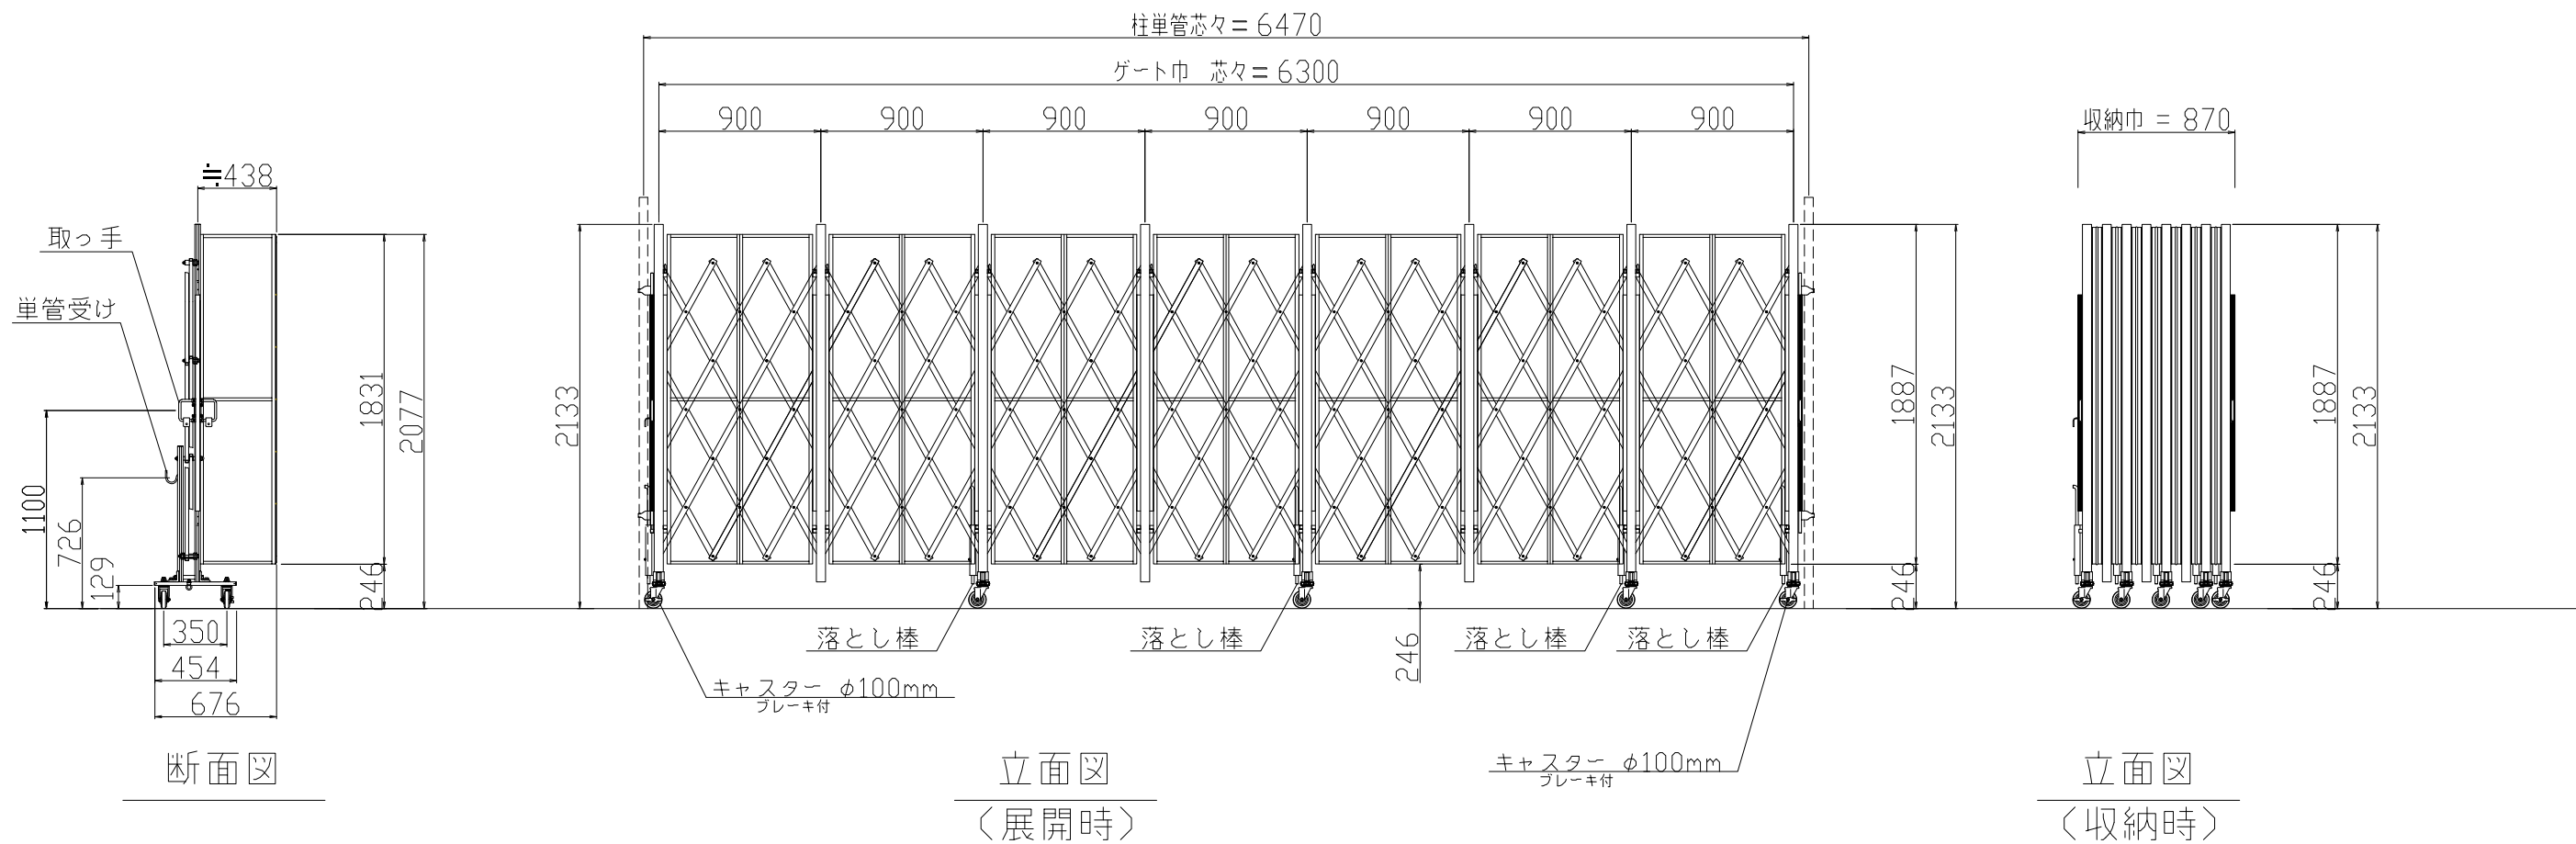

断面図

立面図
(展開時)

立面図
(収納時)

検図	検図	検図	作図	更新日	更新内容
			飯島直		

 日本セイフティー株式会社

図面名		作成日	縮尺	図面No
CCGA-2063型 標準図		2022.09.16	A3: 1/40	
		更新日		