




名称	仕様
サイズ(mm)	W8,100×H2,133×D676
スパン数	9
有効開口幅(mm)	7,110
単管芯芯(mm)	8,270
重量	212.0 kg
収納幅(mm)	1,090

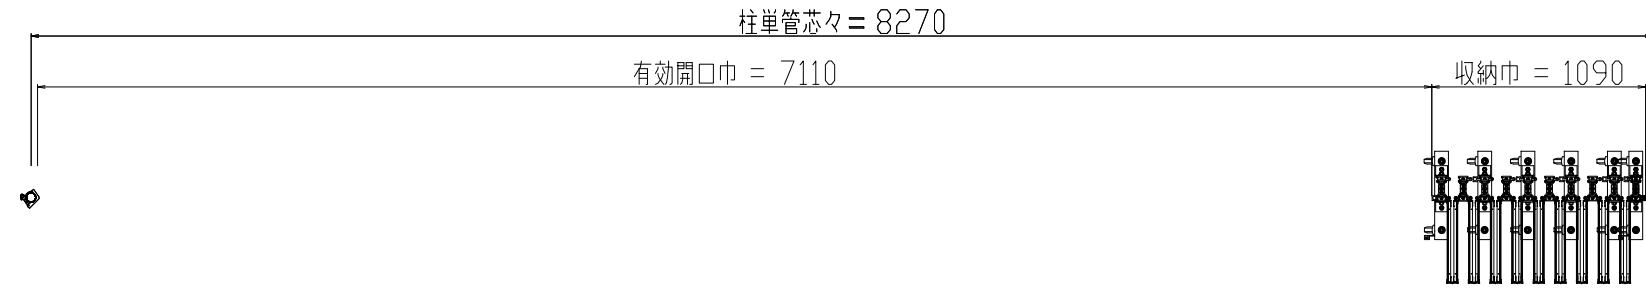

平面図  
(収納時)

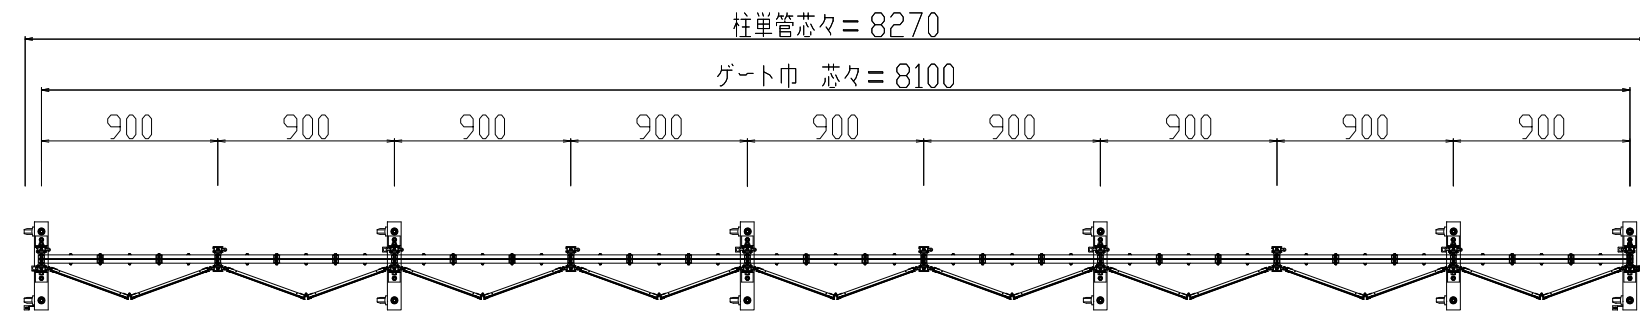

平面図  
(展開時)

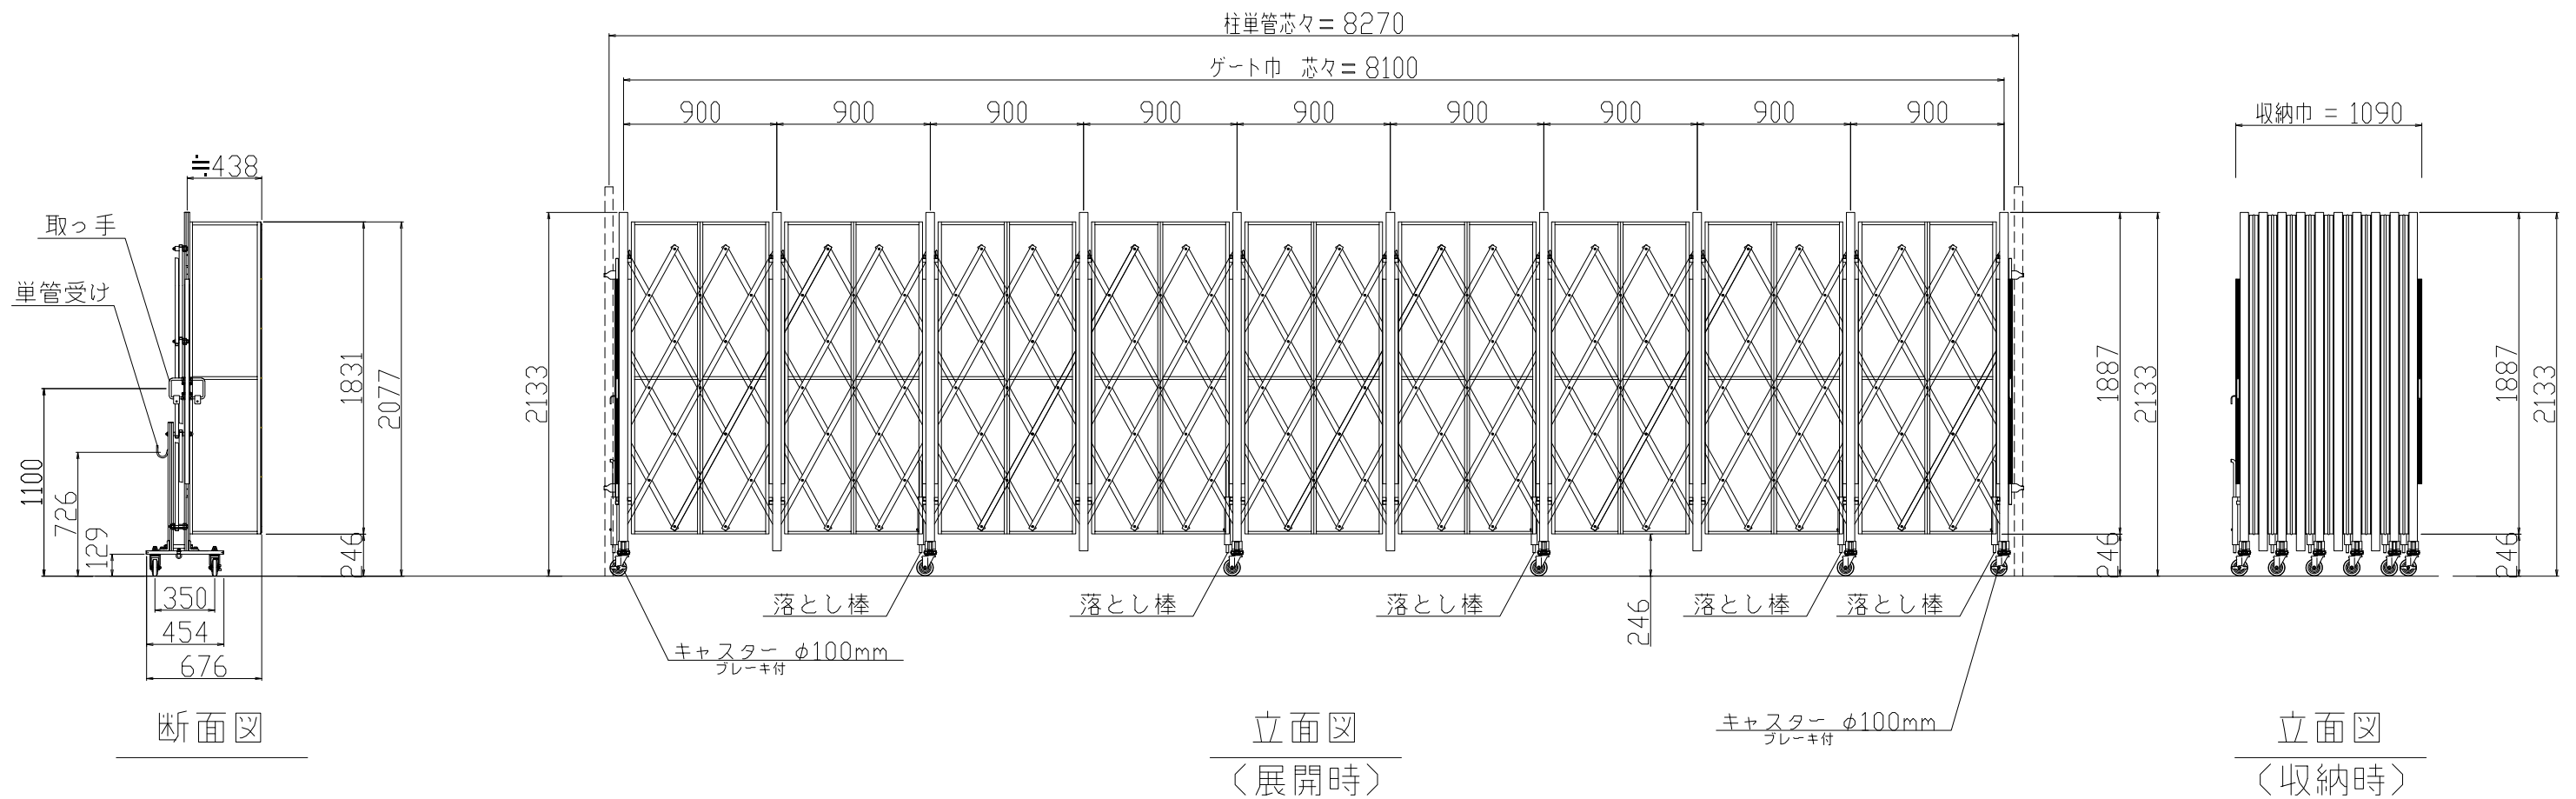

断面図

立面図  
(展開時)

立面図  
(収納時)

検図	検図	検図	作図	更新日	更新内容
			飯島直		

図面名		作成日	縮尺	図面No
CCGA-2081型 標準図		2022.09.16	A3: 1/40	
		更新日		