

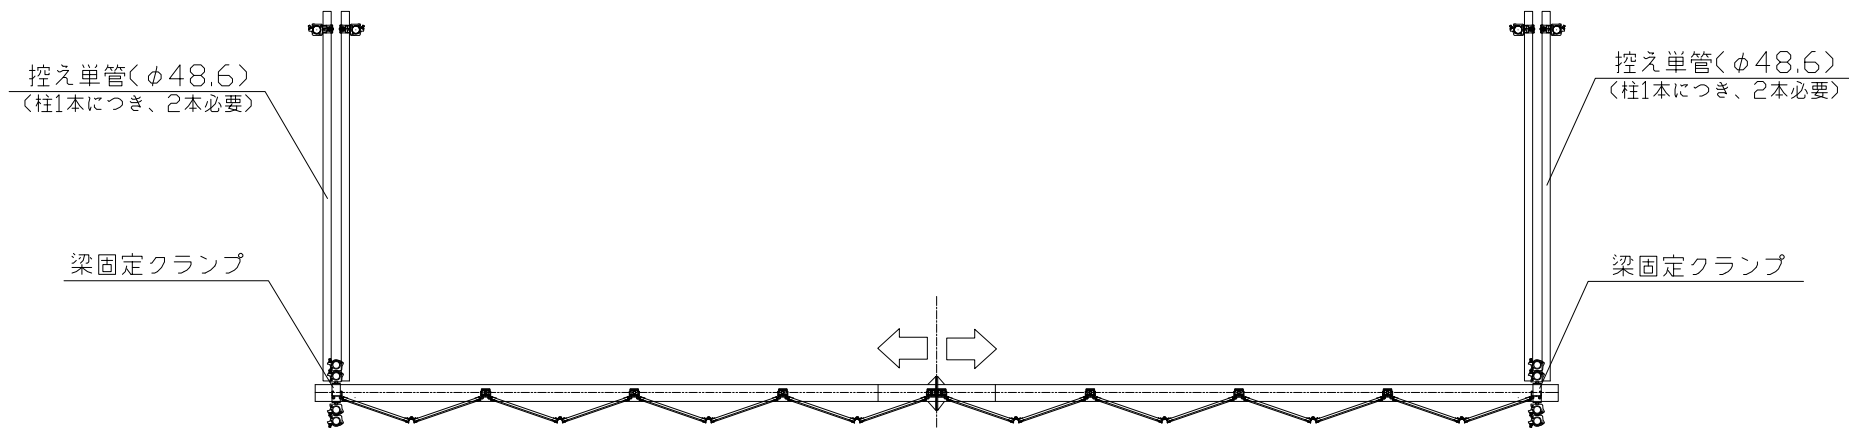


名称	仕様
サイズ(mm)	W7,200×H4,500
スパン数	8
有効開口幅(mm)	6,520
単管芯芯(mm)	7,200
重量	347.0 kg


【パネル部分詳細図】

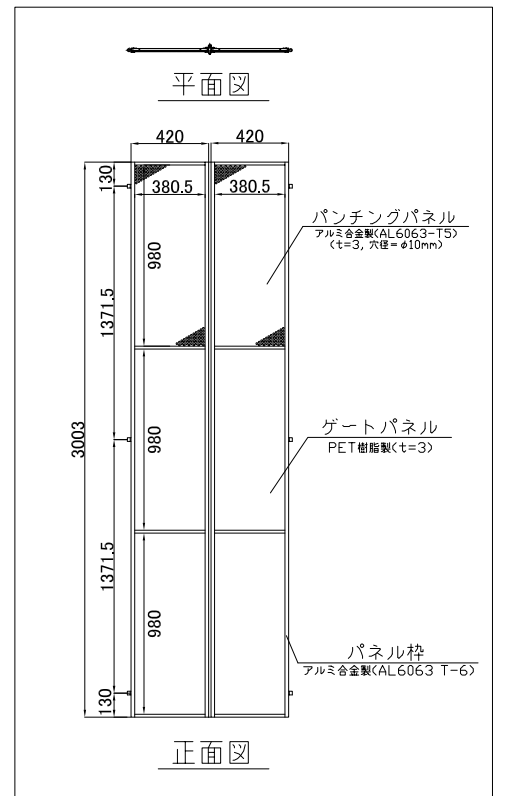

平面図

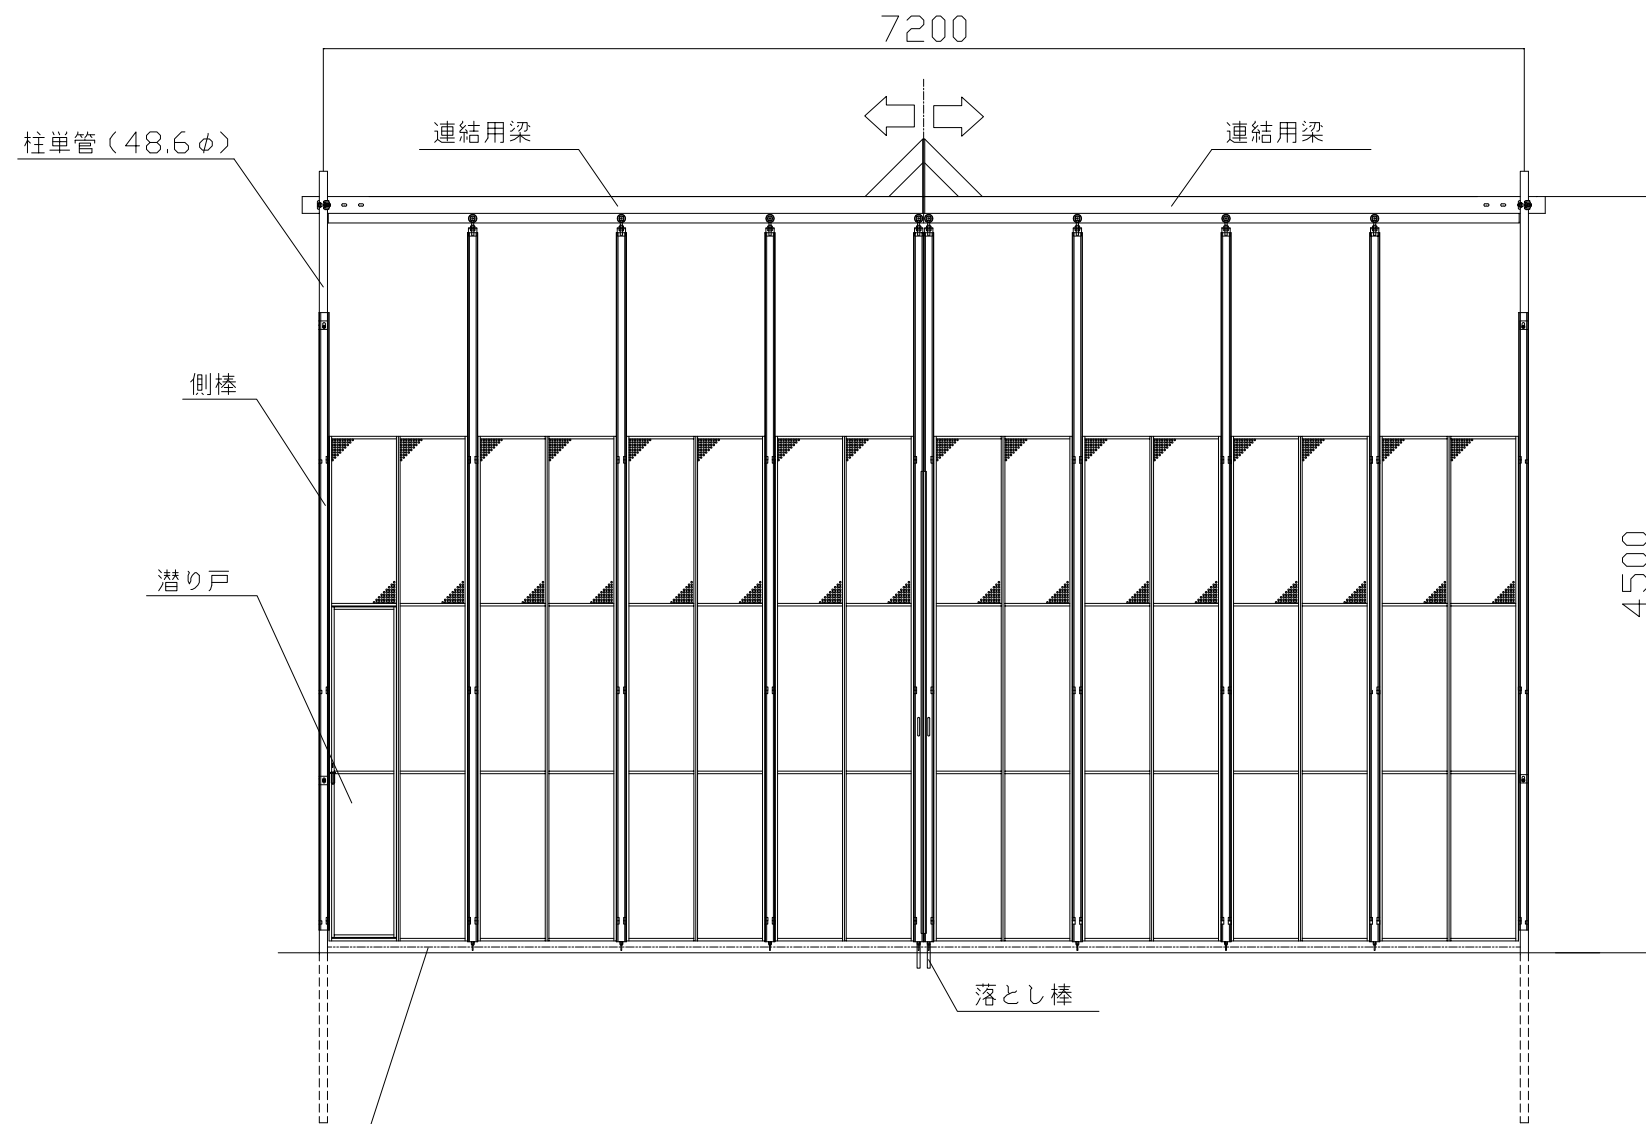


正面図

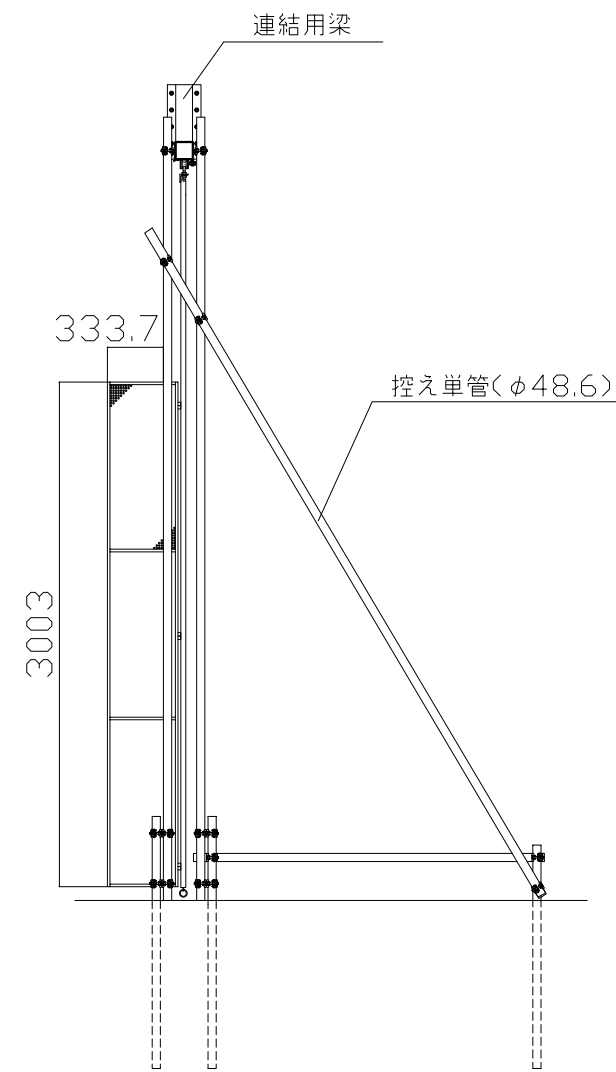

側面図

検図	検図	検図	作図	更新日	更新内容
			尾崎	16.06.23	有効開口幅修正
				16.08.10	パネル詳細図修正
				23.05.30	単管芯寸法修正

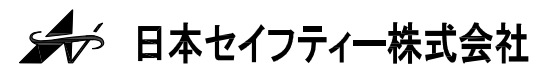

図面名			
CLG-72P型 標準図			
上部パンチングパネル仕様			
作成日	2016.05.26	縮尺	図面No
更新日	2023.05.30	A3: 1/45	