




| 名称 | 仕様 |
|-----------|--------------------|
| サイズ(mm) | W6,000×H1,509×D380 |
| スパン数 | 4 |
| 有効開口幅(mm) | 5,360 |
| 単管芯寸(mm) | 6,170 |
| 重量 | 56.0 kg |
| 収納幅(mm) | 720 |

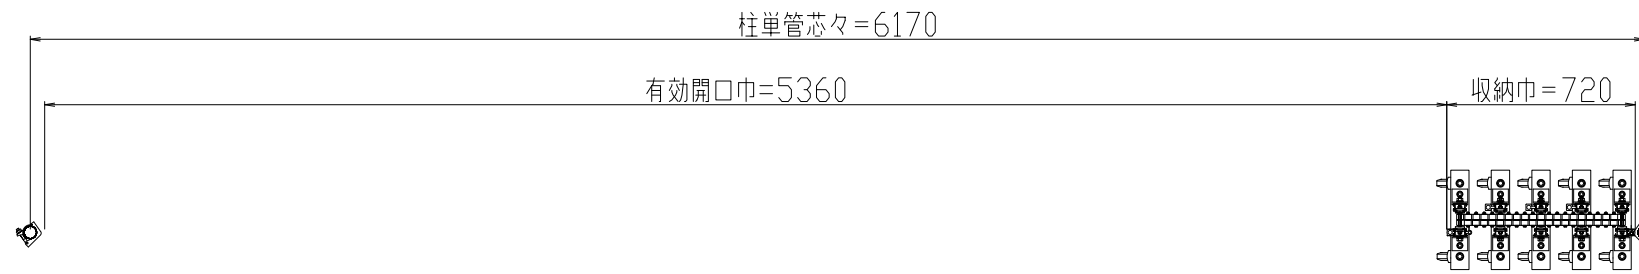

平面図
(収納時)

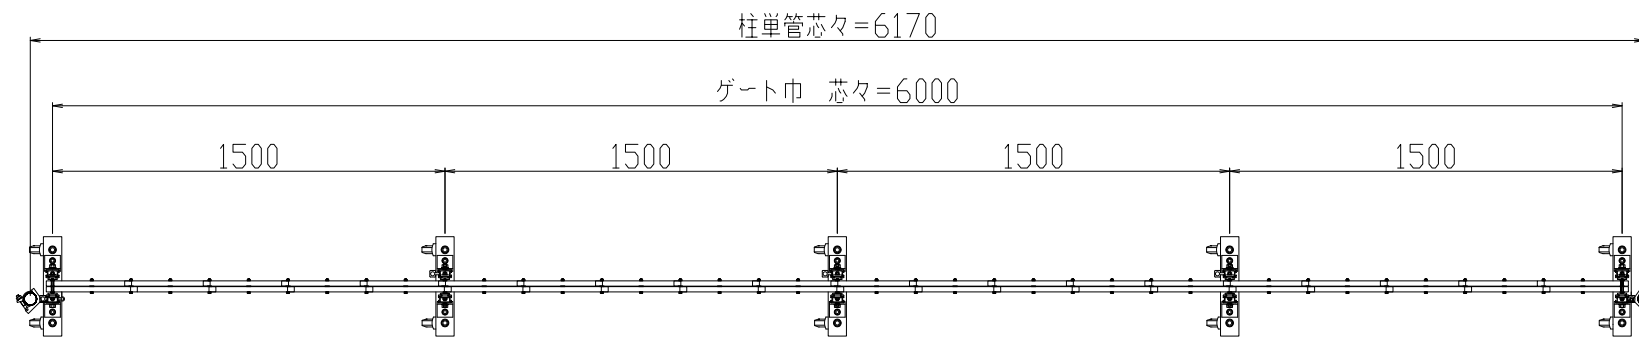


平面図
(展開時)

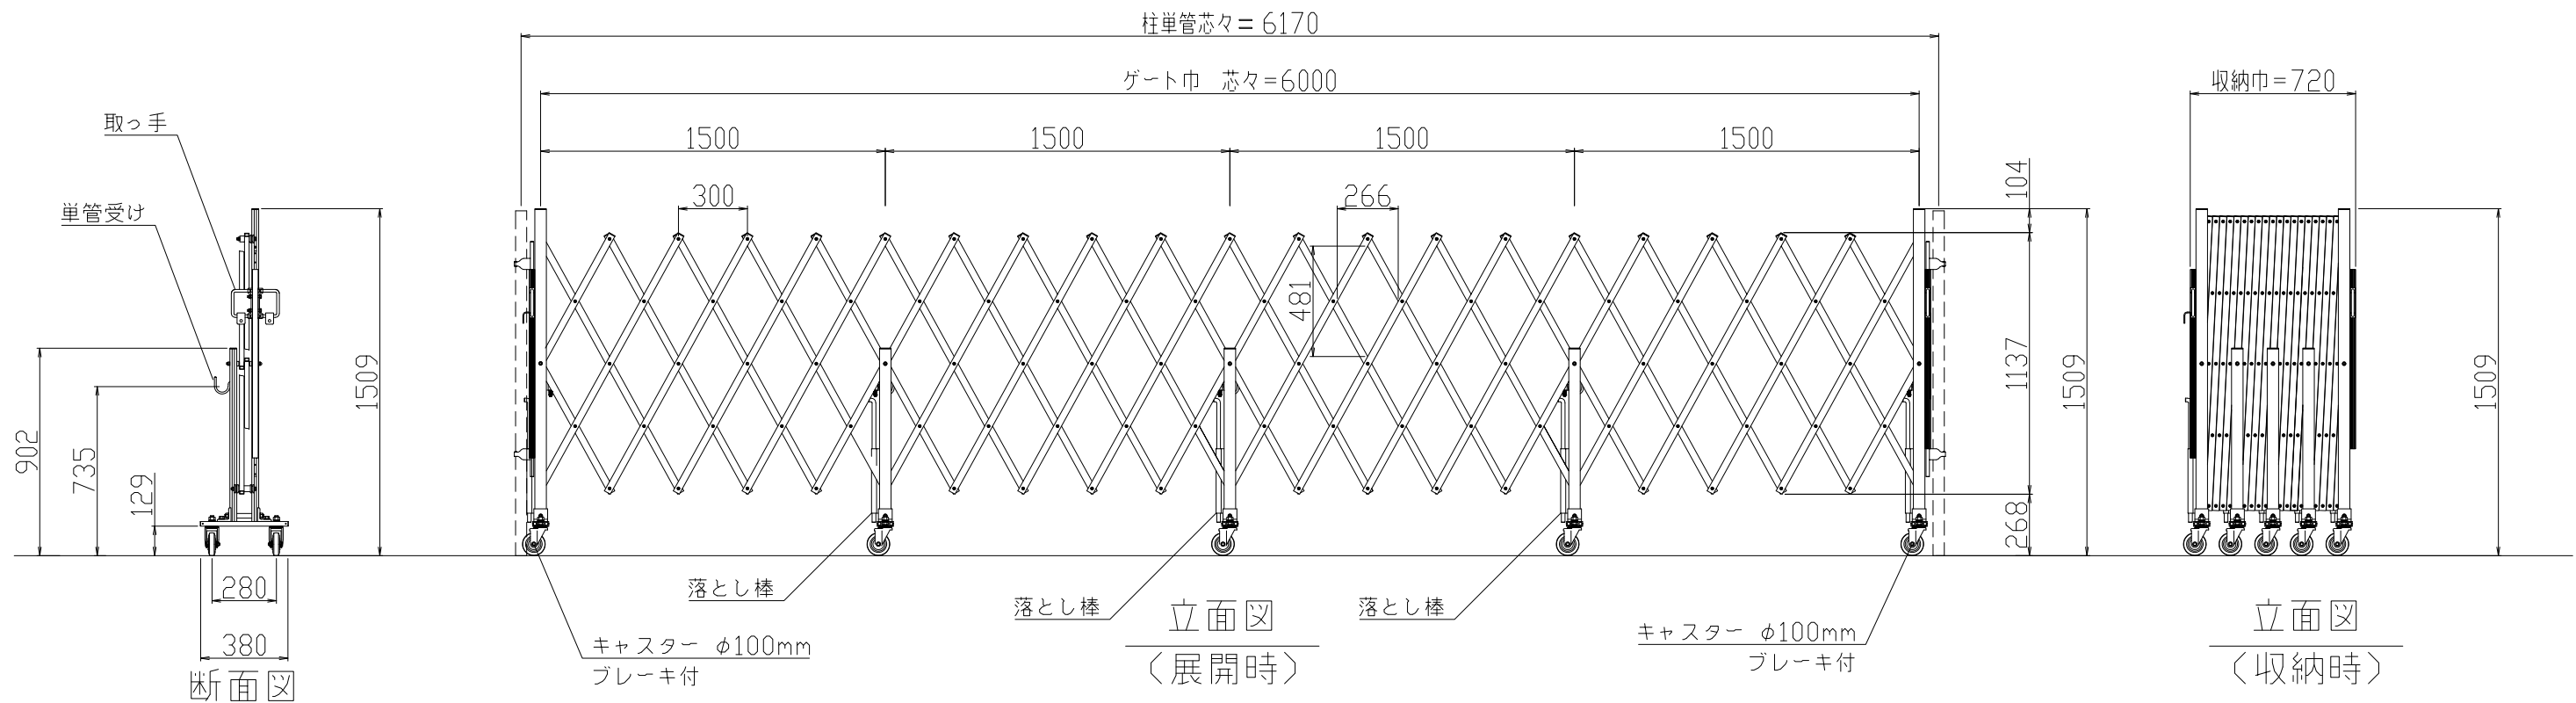

立面図
(展開時)

立面図
(収納時)

| 検図 | 検図 | 検図 | 作図 | 更新日 | 更新内容 |
|----|----|----|----|-----|------|
| | | | 坂口 | | |

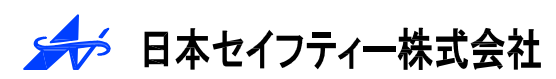

| 図面名 | | 作成日 | 縮尺 | 図面No |
|----------------|--|------------|---------|------|
| CXGA-1560型 標準図 | | 2022.11.18 | A3:1/30 | |
| 更新日 | | | | |