




名称	仕様
サイズ(mm)	W9,000×H1,509×D380
スパン数	6
有効開口幅(mm)	8,050
単管芯寸(mm)	9,170
重量	79.0 kg
収納幅(mm)	1,030

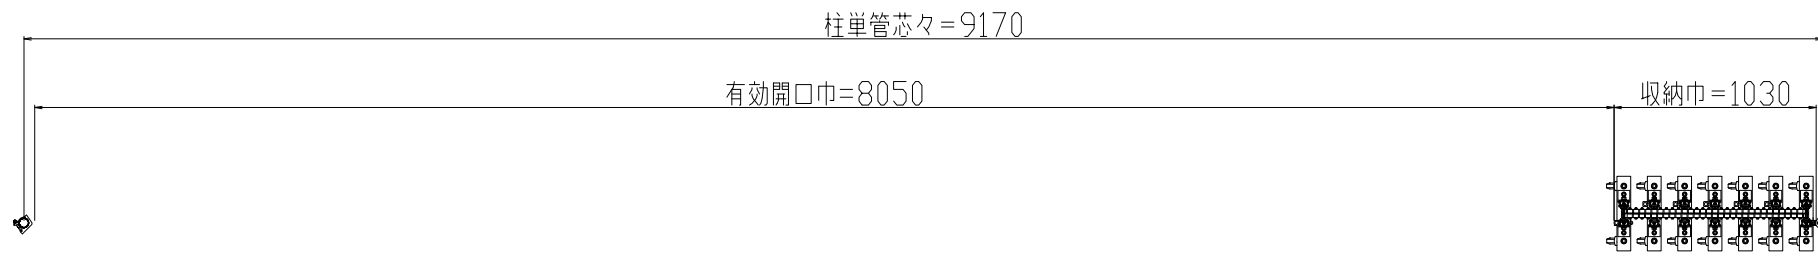

平面図
〈収納時〉

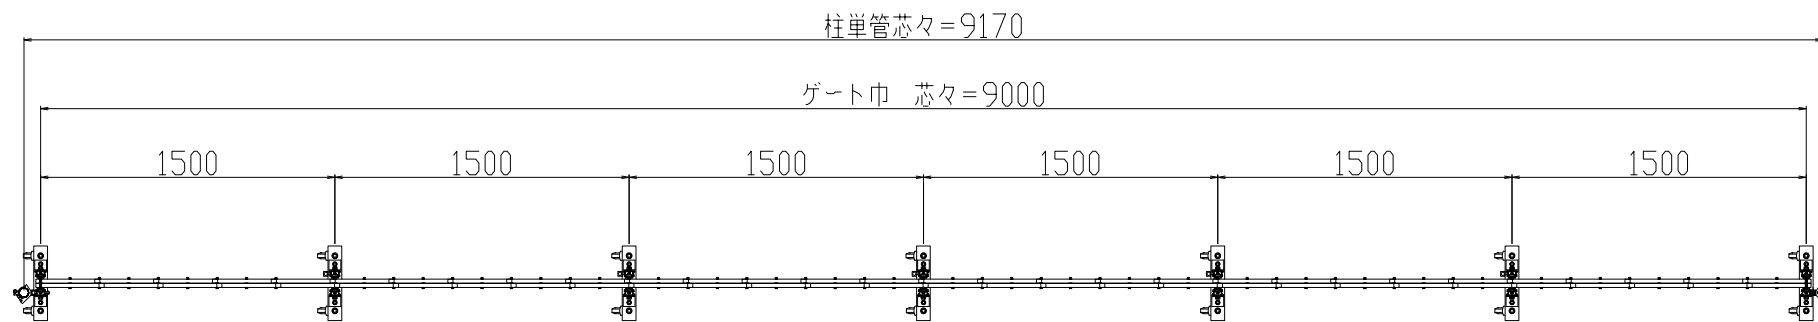

平面図
〈展開時〉

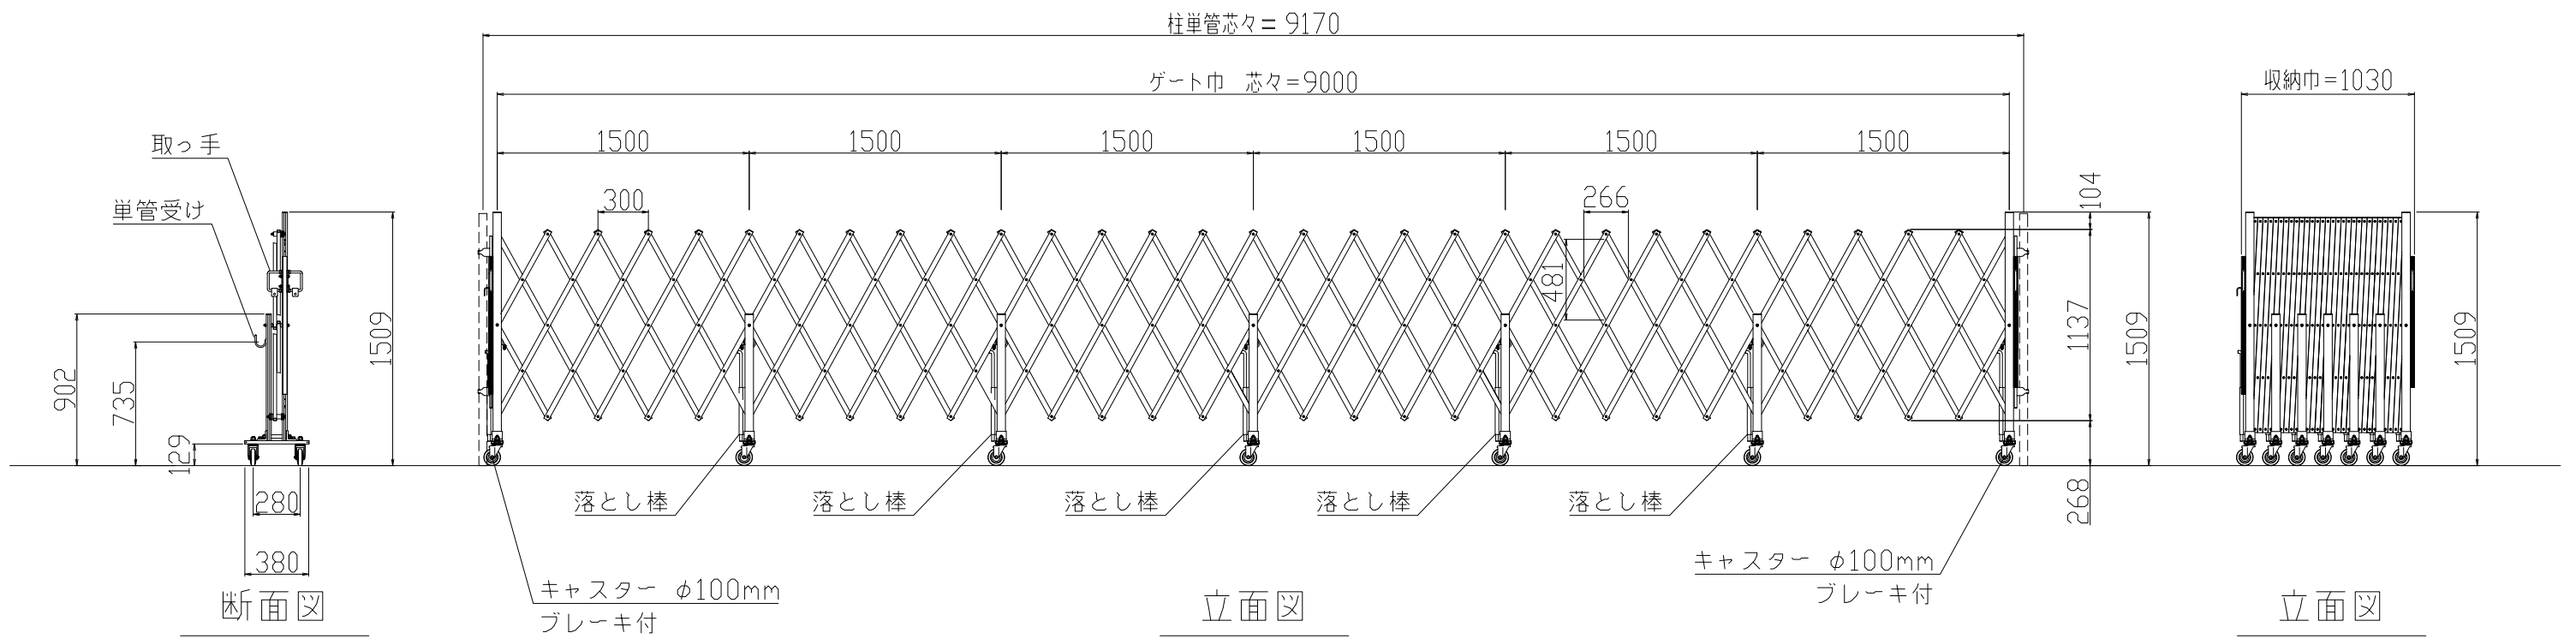


断面図

立面図
〈展開時〉

立面図
〈収納時〉

検図	検図	検図	作図	更新日	更新内容
			坂口		

 日本セイフティー株式会社

図面名		作成日	縮尺	図面No
CXGA-1590型 標準図		2022.11.18	A3:1/40	
更新日				