



名称	仕様
サイズ(mm)	W8,100×H2,133×D454
スパン数	9
有効開口幅(mm)	7,270
単管芯寸(mm)	8,270
重量	139.0 kg
収納幅(mm)	940


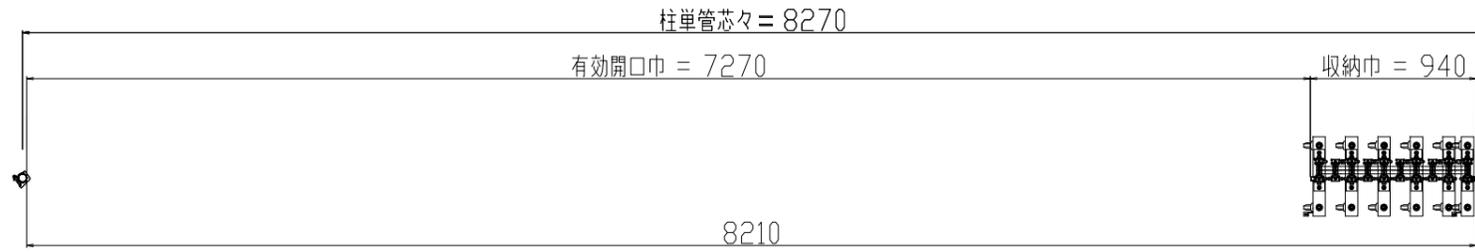


平面図
(収納時)

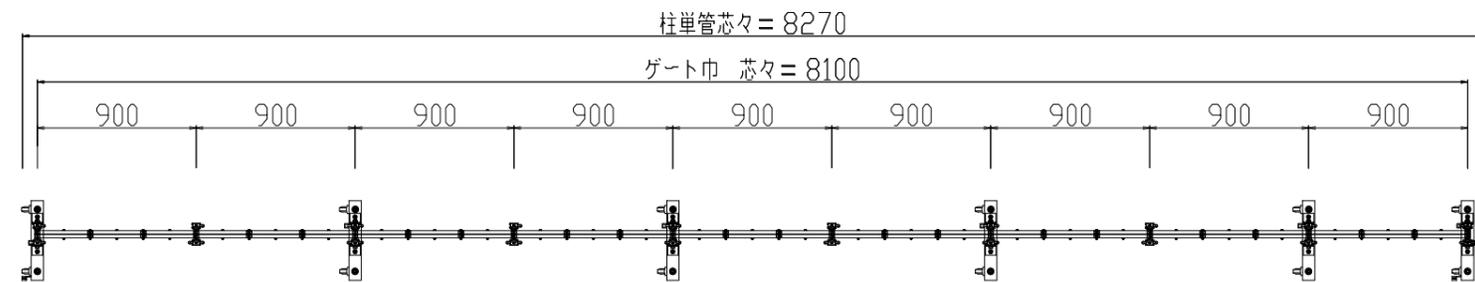


平面図
(展開時)

【蛇腹部分詳細図】

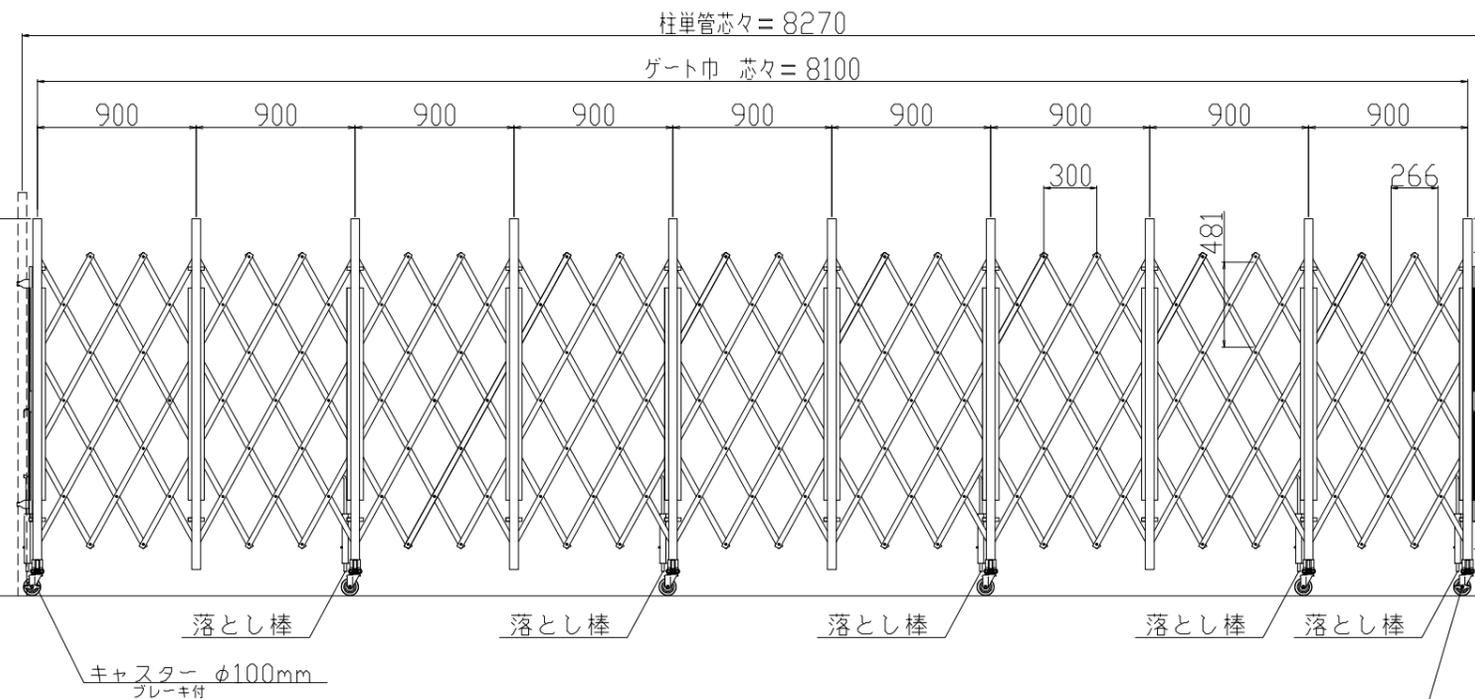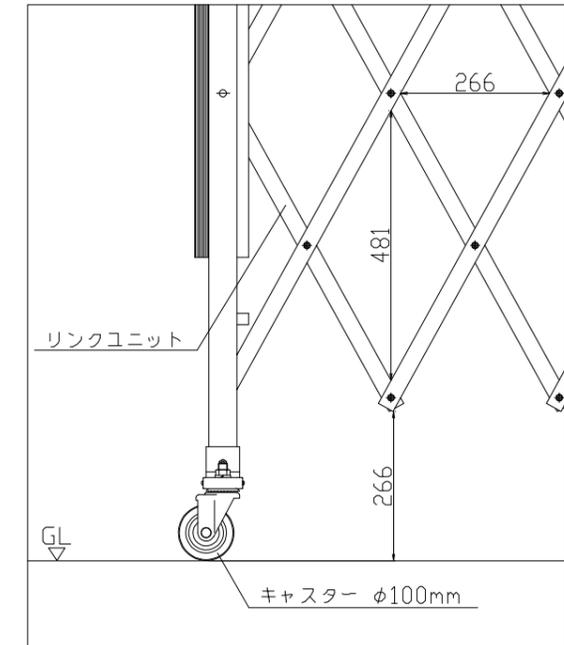


立面図
(展開時)

収納巾 = 940

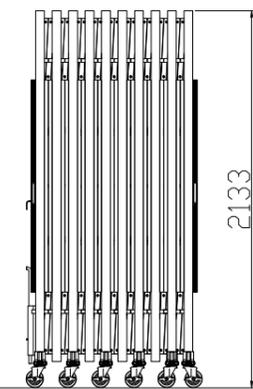

立面図
(収納時)

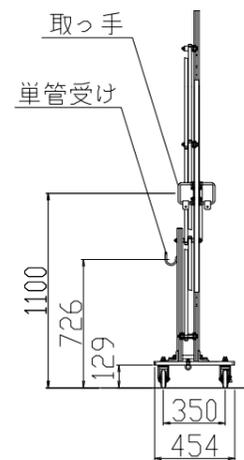

断面図

検図	検図	検図	作図	更新日	更新内容
			浅倉		

日本セイフティー株式会社

図面名		作成日	縮尺	図面No
CXGA-2081型 標準図		2022.11.10	A3:1/40	
		更新日		