

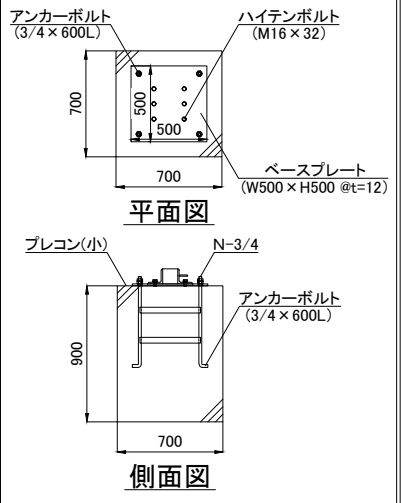


名 称	仕 様
サイズ(mm)	W8,100×H4,500
スパン数	9
有効開口幅(mm)	7,360
柱芯芯(mm)	8,200
重量	643.9 kg


【プレコン・ベースプレート詳細図】

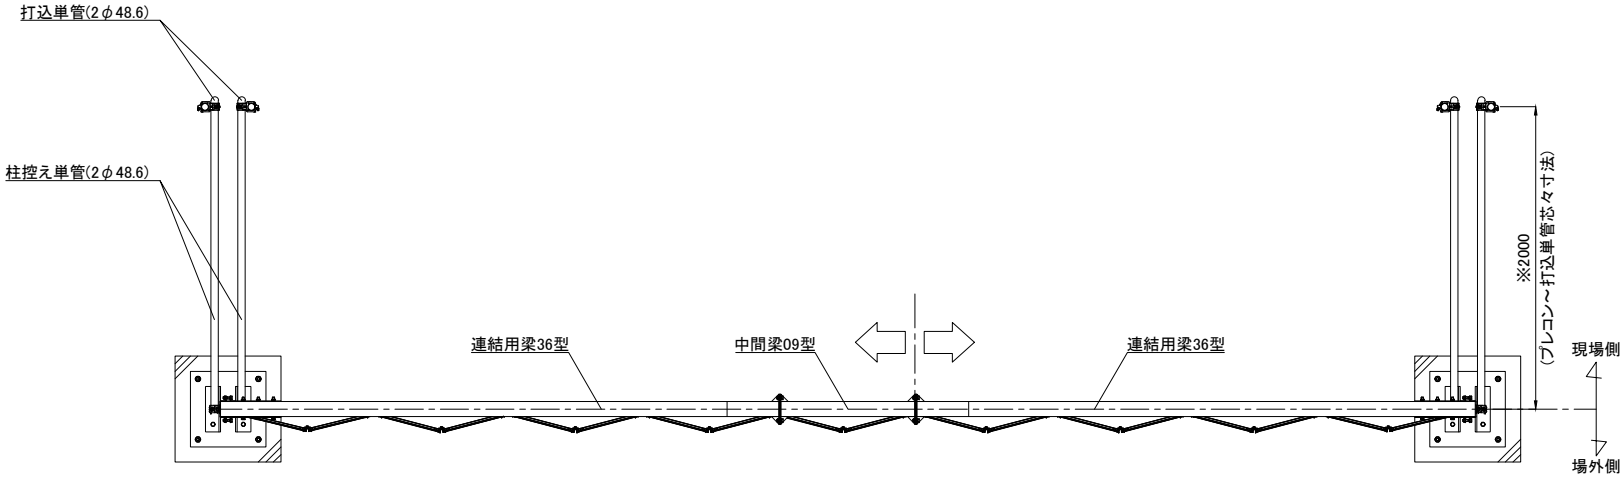


【パネル部分詳細図】

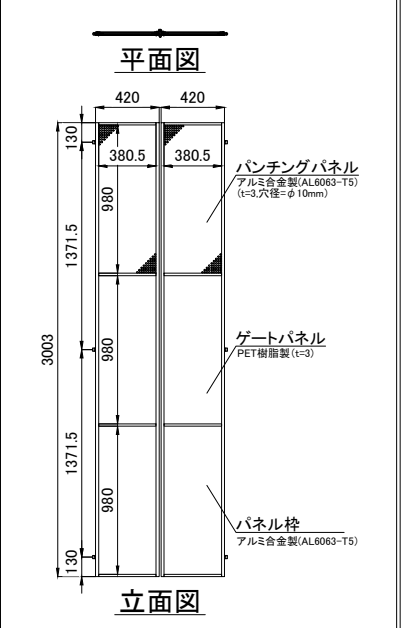

平面図
(場外側)

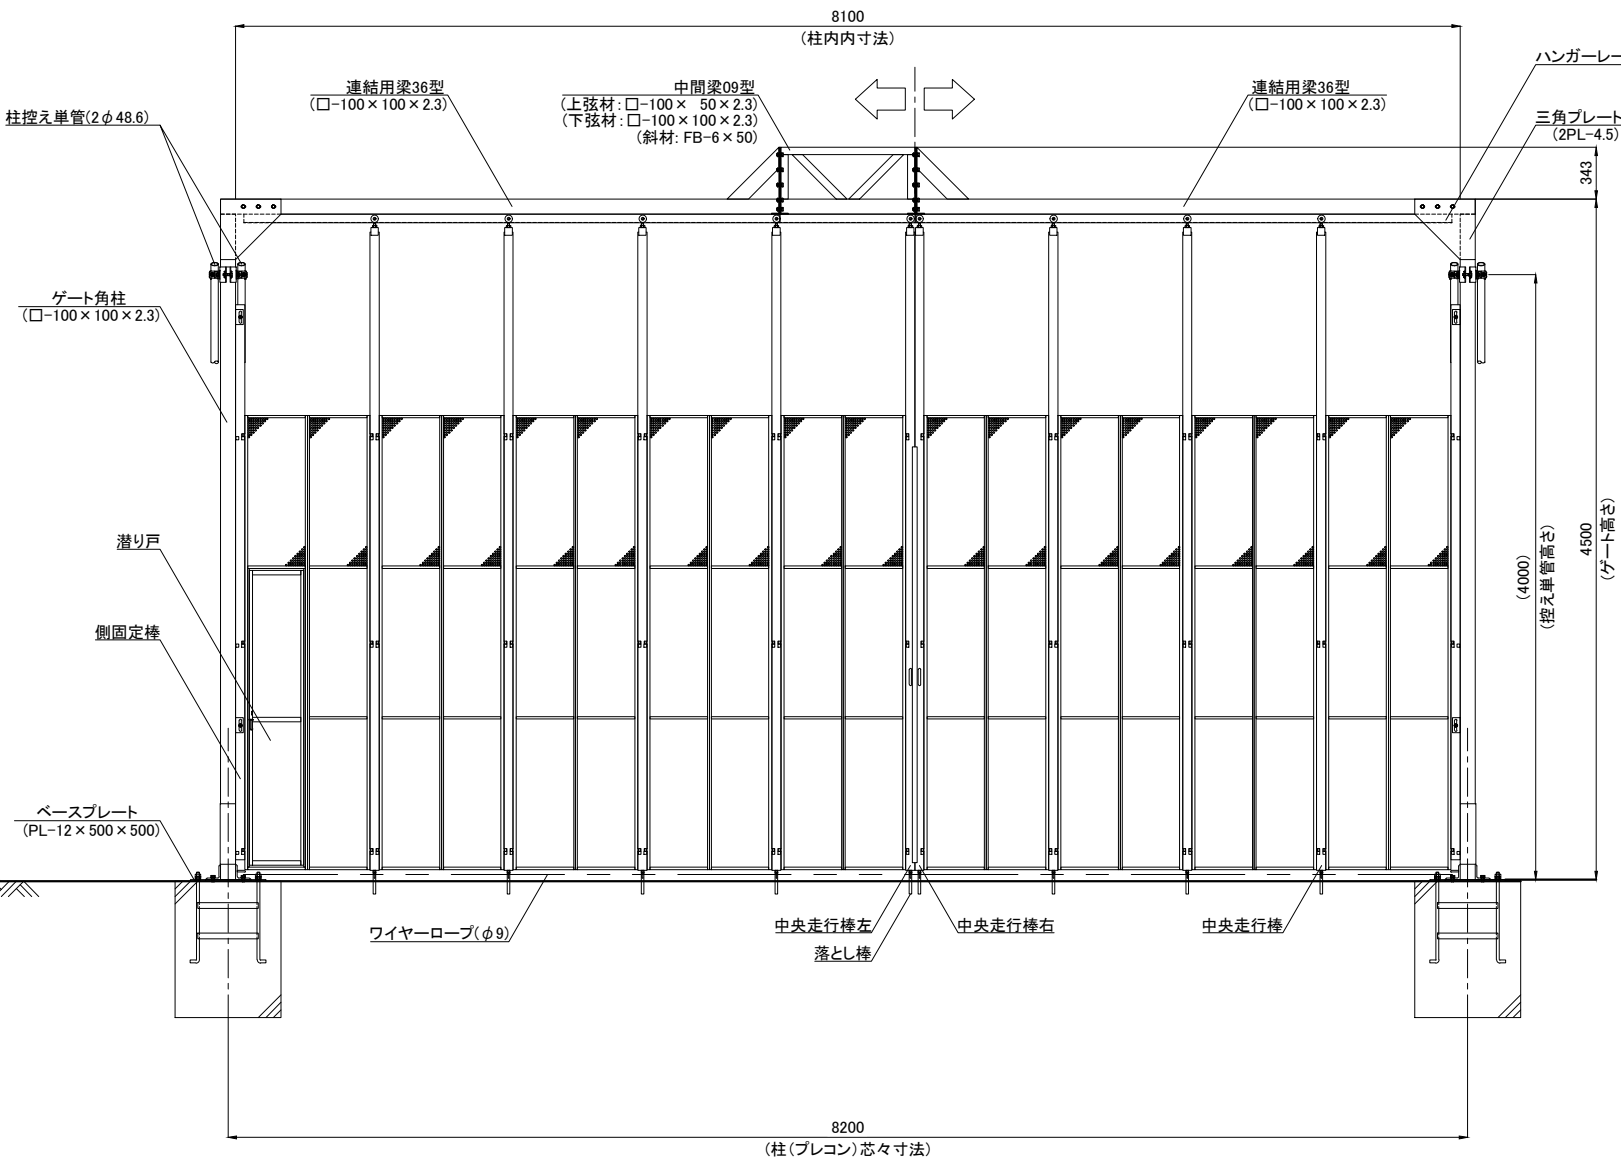

立面図

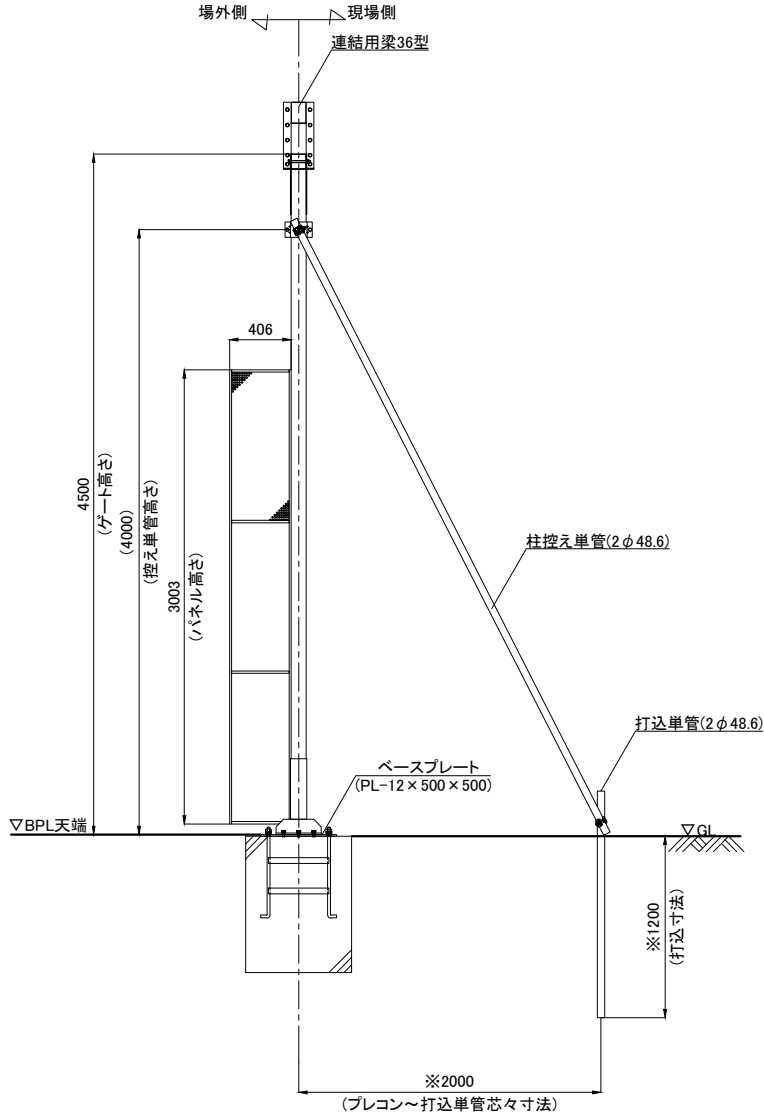

側面図


※留意事項
地盤状況によって寸法が変わります。
現地地盤をご確認の上でご決定ください。

承認	承認	検 図	作 図	更 新 日	更 新 内 容	 日本セイフティー株式会社	図面名	工 事 名			お客 様 名	
浅倉	-	-	榊	2016.08.09	控え単管部分プレコン削除・パネル部分詳細図修正		CYG-81P型 標準図	作成日	2016.05.31	縮 尺		図 面 No
				2017.10.16	プレコン・ベースプレート注釈詳細図修正				2016.05.31			
				2024.07.03	描画修正	2016.05.31						
				2025.09.05	三角プレート寸法修正	2016.05.31						
				2026.01.14	梁部材サイズを追記	2016.05.31						
						上部パンチングパネル仕様	更新日	2026.01.14	A3:1/50			





日本セイフティー株式会社

名 称	仕 様
サイズ(mm)	W8,100×H4,500
スパン数	9
有効開口幅(mm)	7,360
柱芯芯(mm)	8,200
重量	643.9 kg

【プレコン・ベースプレート詳細図】

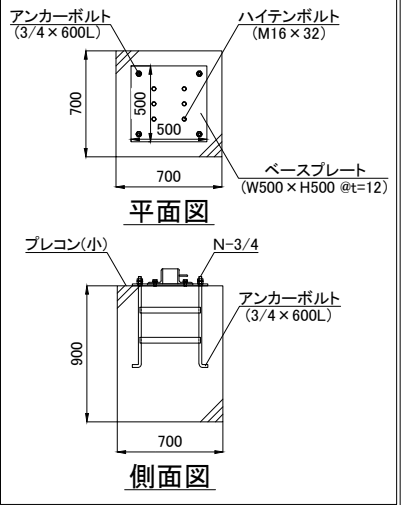

【パネル部分詳細図】

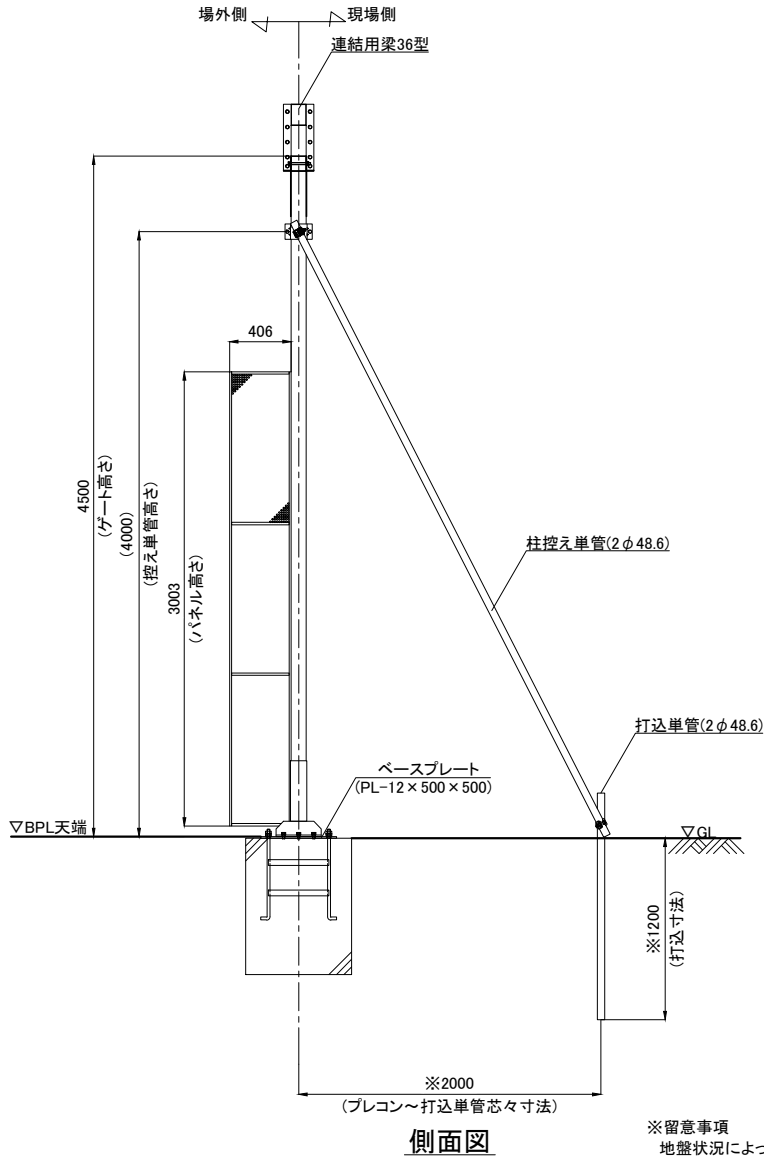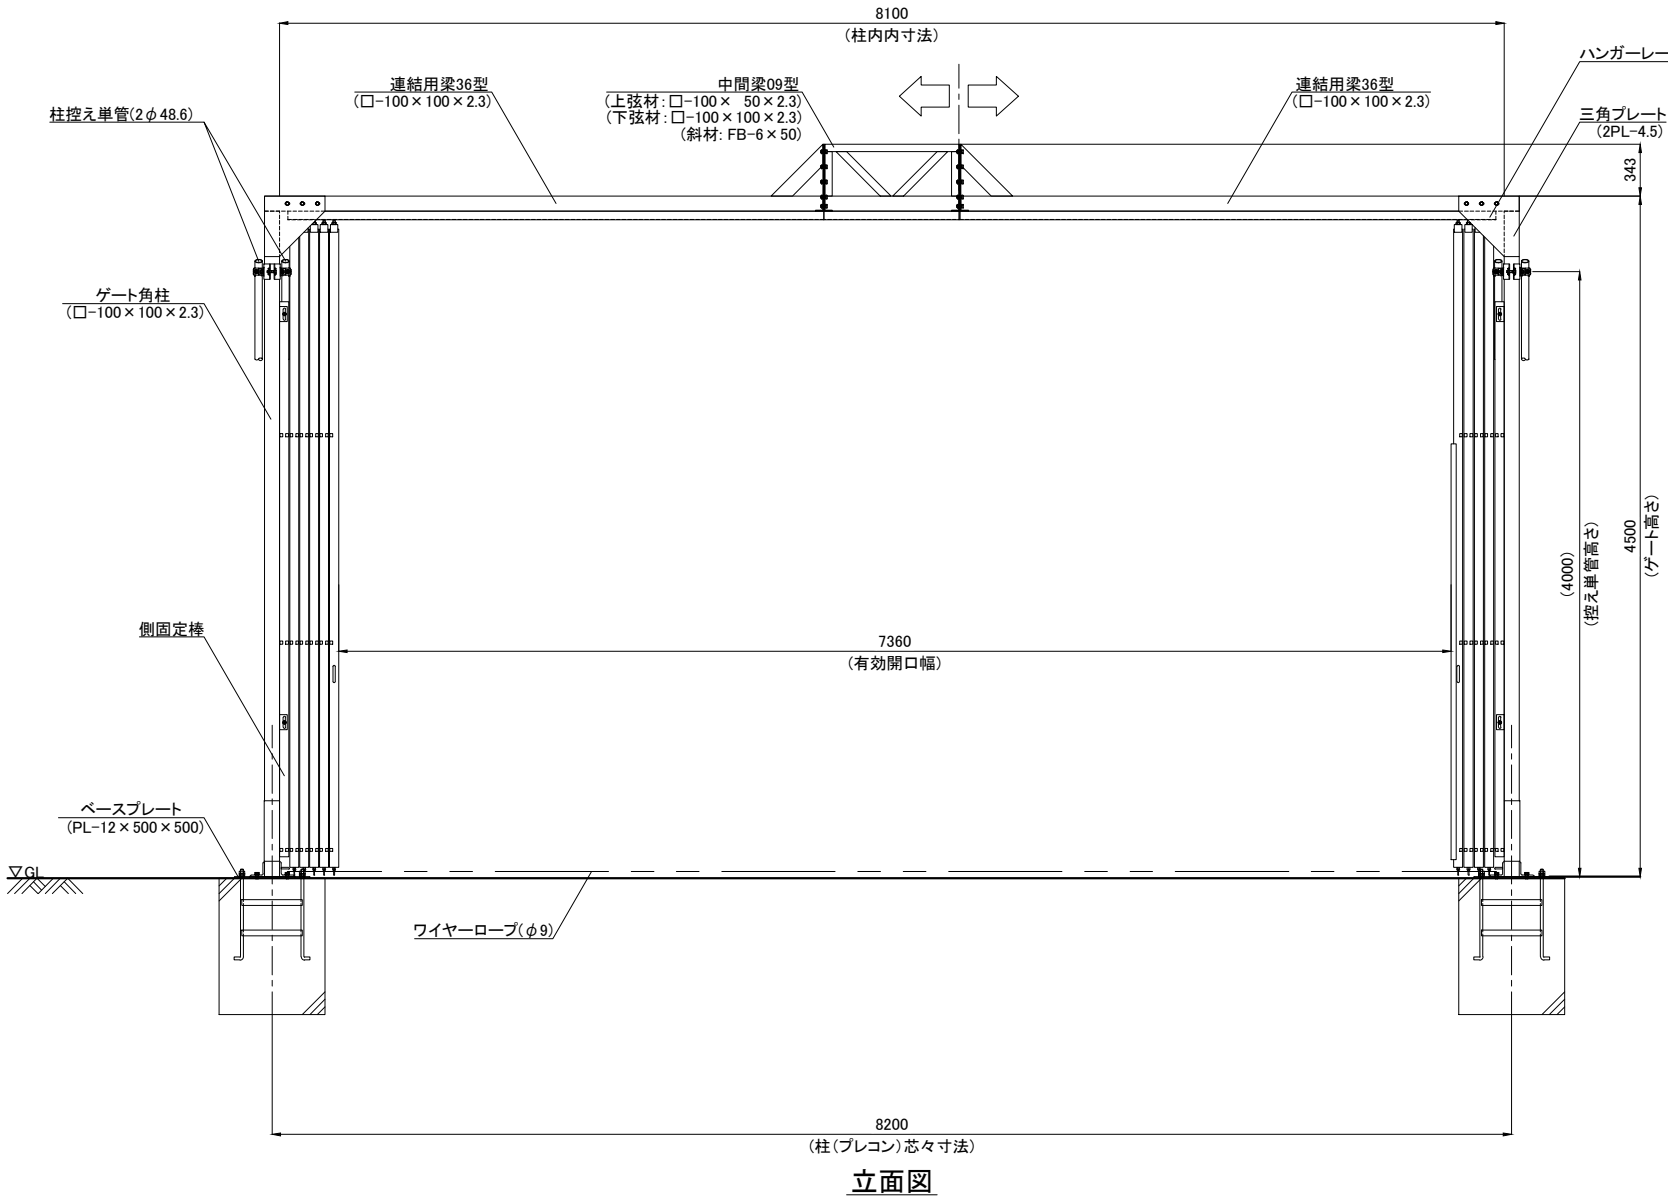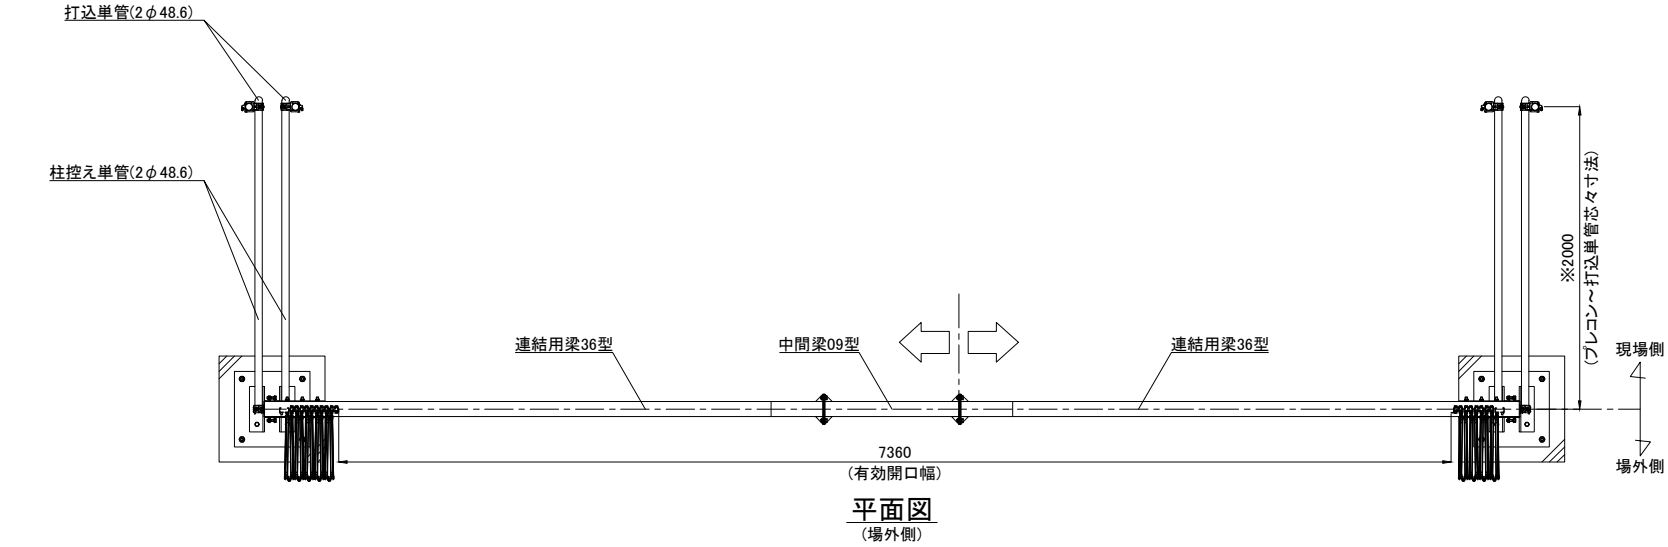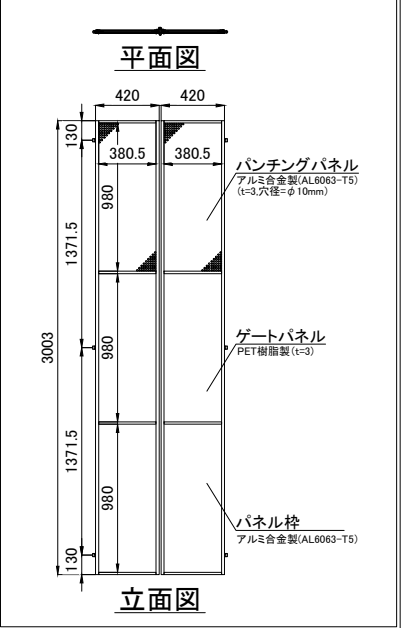

※留意事項
地盤状況によって寸法が変わります。
現地地盤をご確認の上でご決定ください。

承認	承認	検図	作図	更新日	更新内容
浅倉	-	-	榊	2025.09.05	三角プレート寸法修正
				2026.01.14	梁部材サイズを追記

日本セイフティー株式会社

図面名	工事名	作成日	縮尺	図面No	お客様名
CYG-81P型 開口図 上部パンチングパネル仕様		2024.07.03	A3:1/50		
		2026.01.14			