

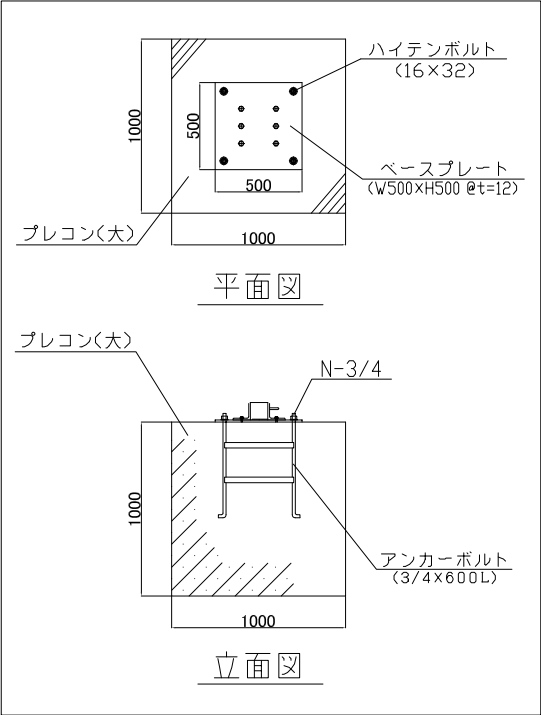


名 称	仕 様
サイズ(mm)	W11,700×H4,500
スパン数	13
有効開口幅(mm)	10,720
柱芯芯(mm)	11,800
重量	953.4 kg


【プレコン・ベースプレート詳細図】

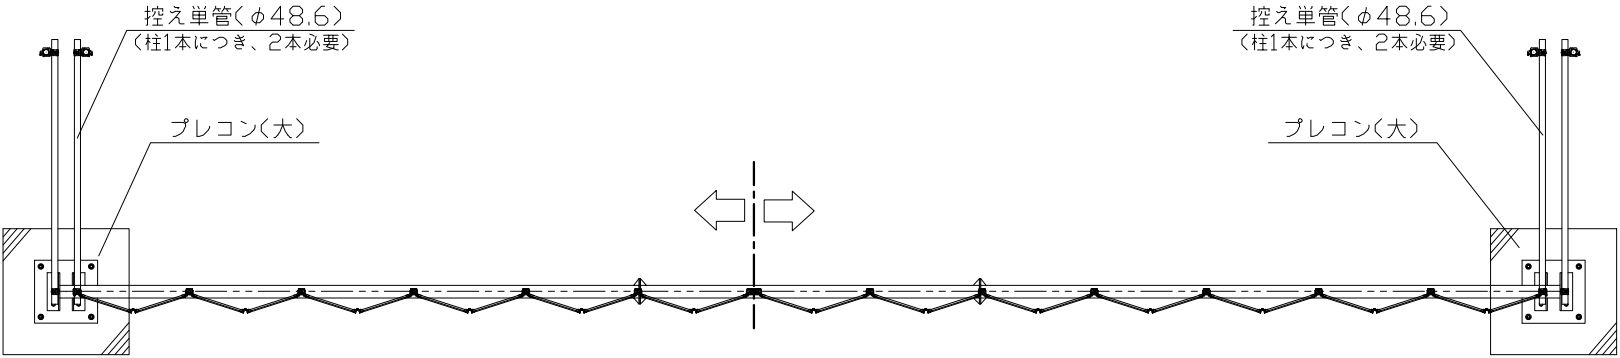


【パネル部分詳細図】

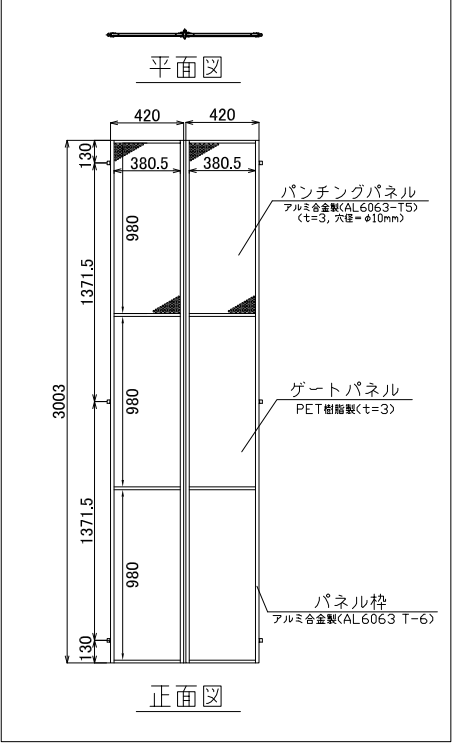

平面図

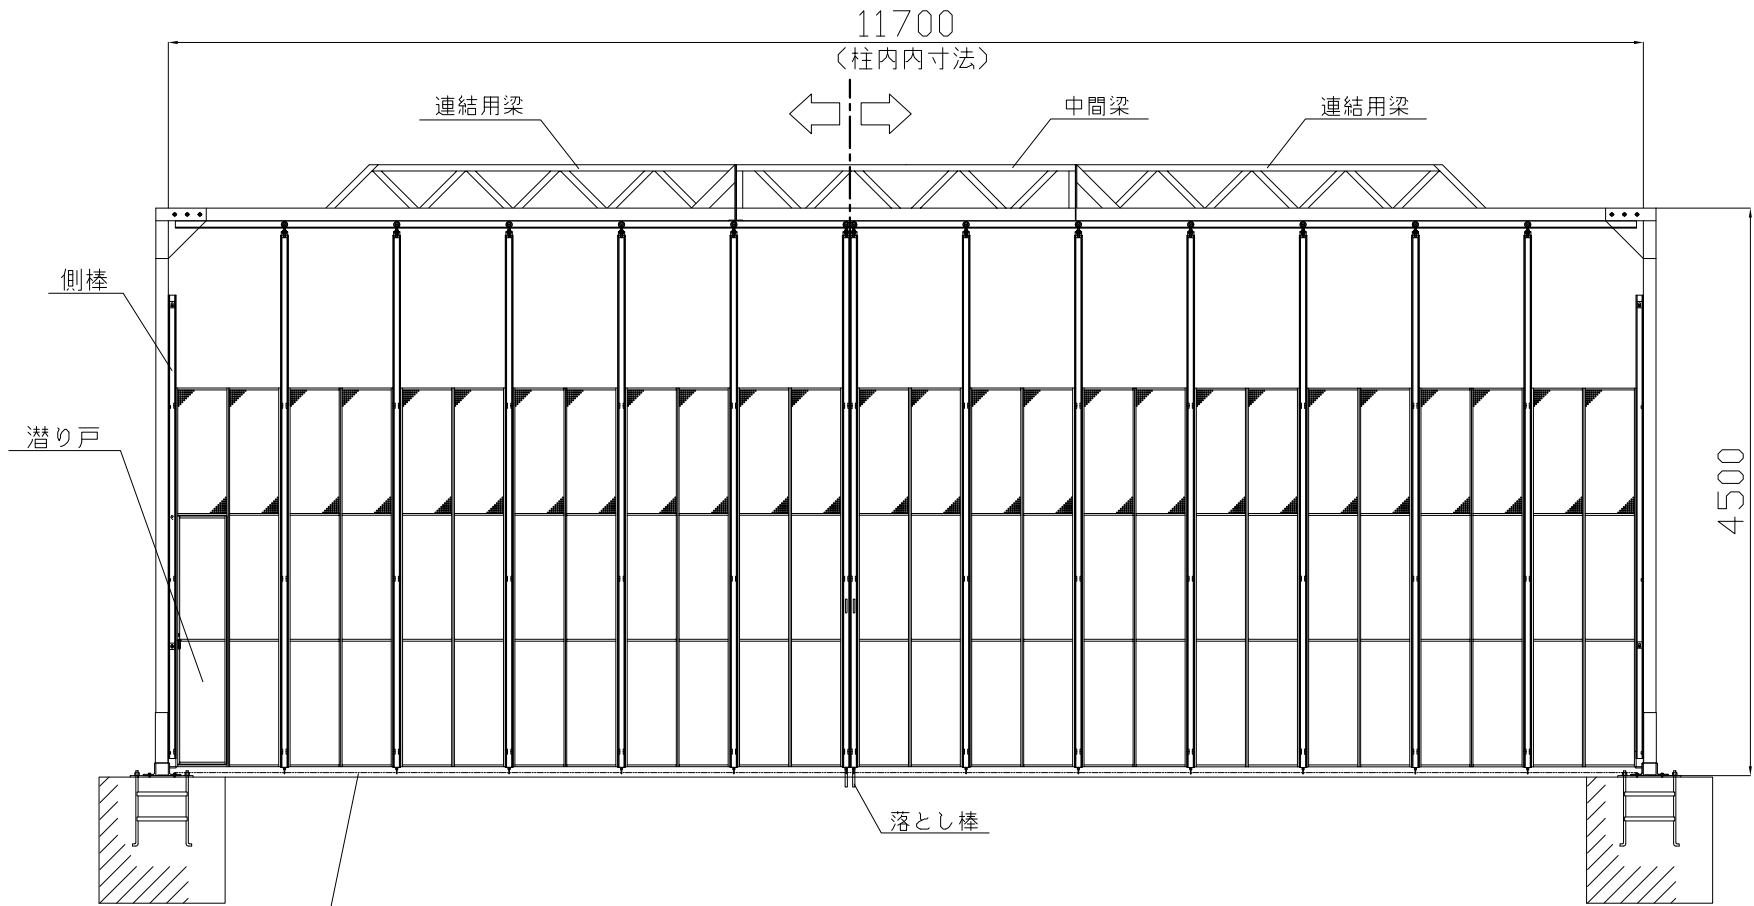


正面図

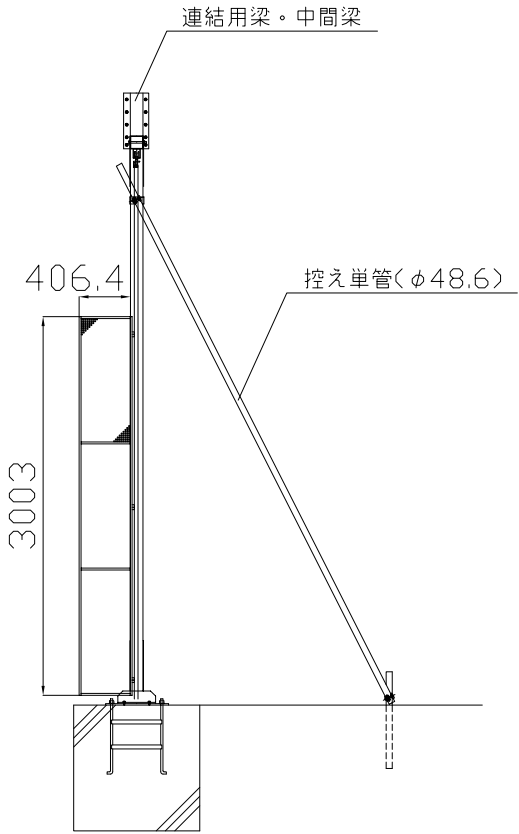

側面図

検 図	検 図	検 図	作 図	更新日	更新内容
			尾崎	16.06.23	有効開口幅修正
				16.08.09	控え単管部分プレコン削除・パネル部分詳細図修正

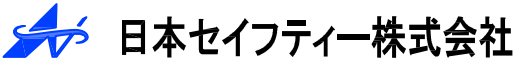

図面名			
CYG-117P型 標準図			
上部パンチングパネル仕様			
作成日	2016.05.31	縮尺	図面No
更新日	2016.08.09	A3: 1/60	