



平面図

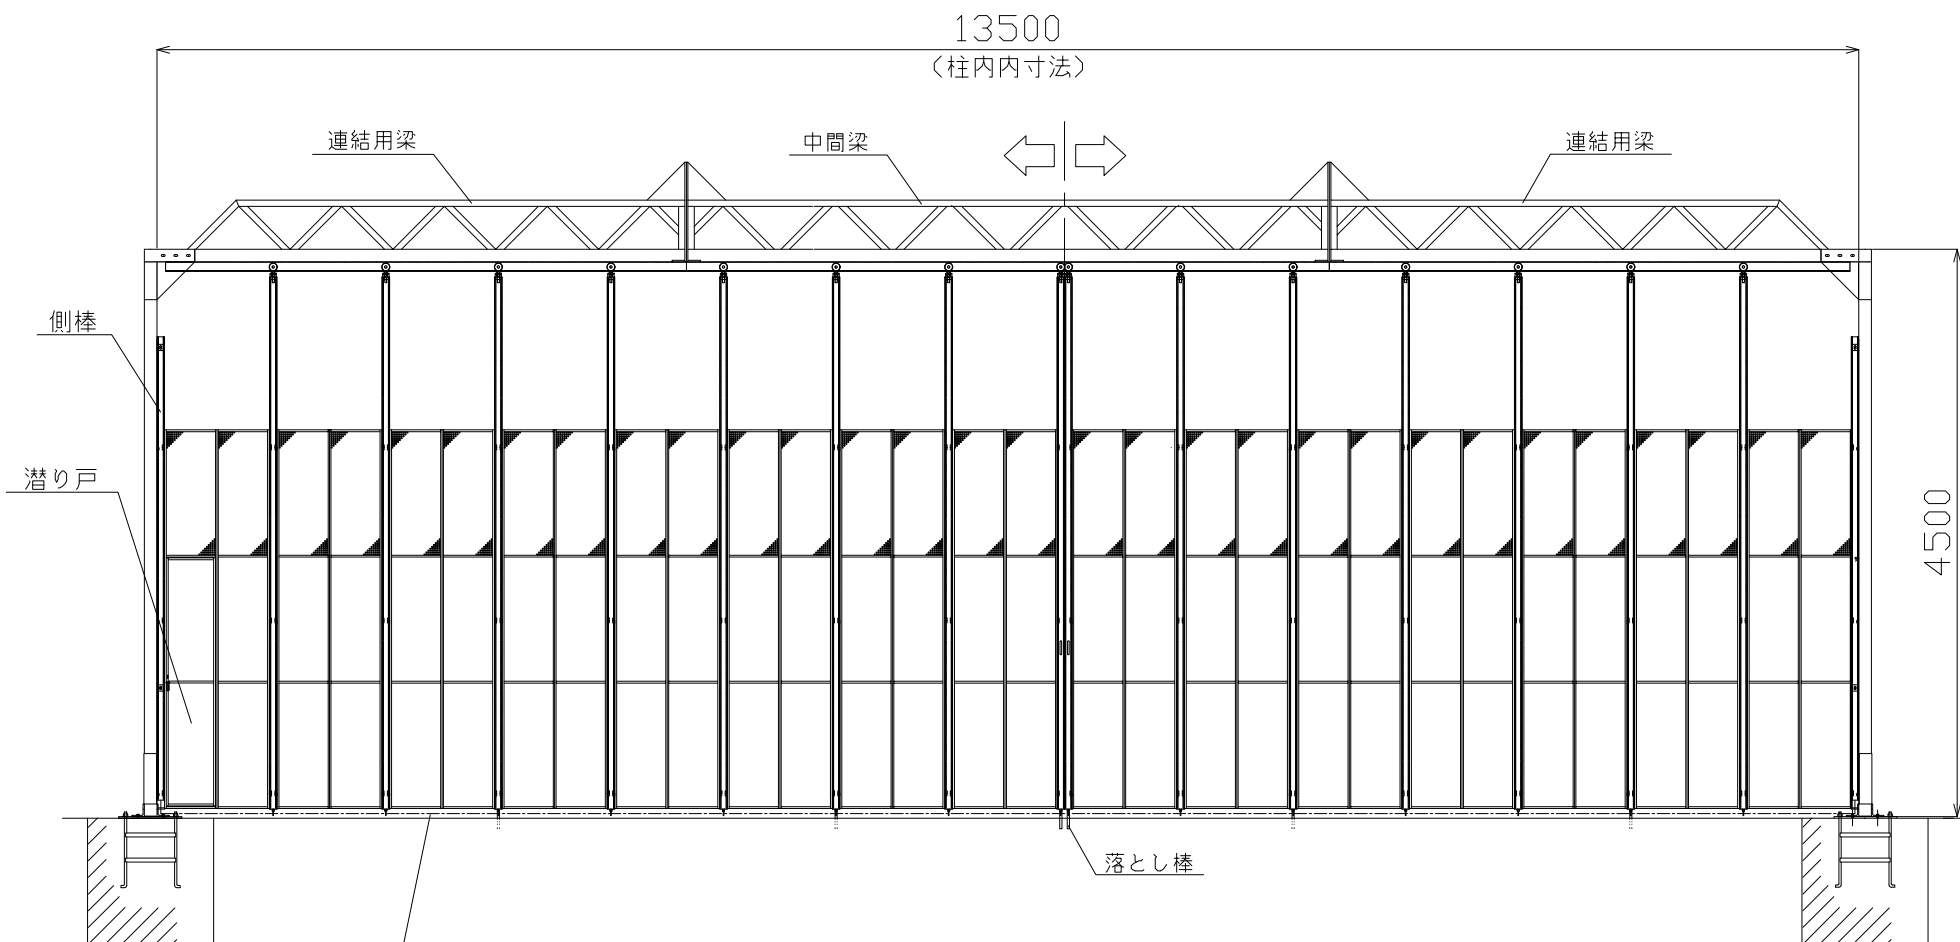


正面図

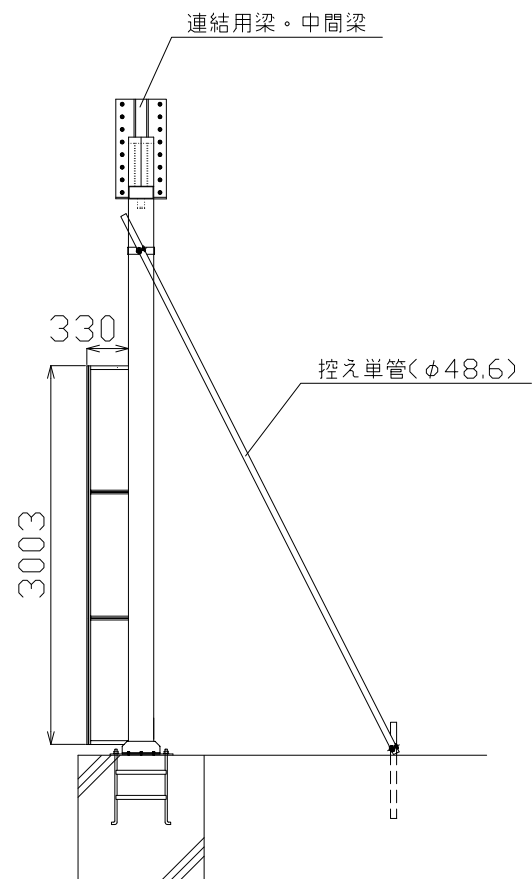


側面図

名 称	仕 様
サイズ(mm)	W13,500×H4,500
スパン数	15
有効開口幅(mm)	12,370
柱芯芯(mm)	13,600
重量	1890.6 kg

【プレコン・ベースプレート詳細図】

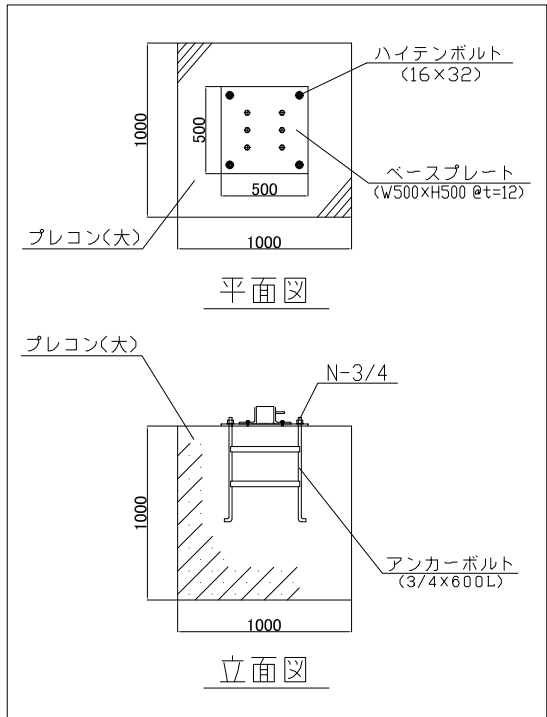

【パネル部分詳細図】

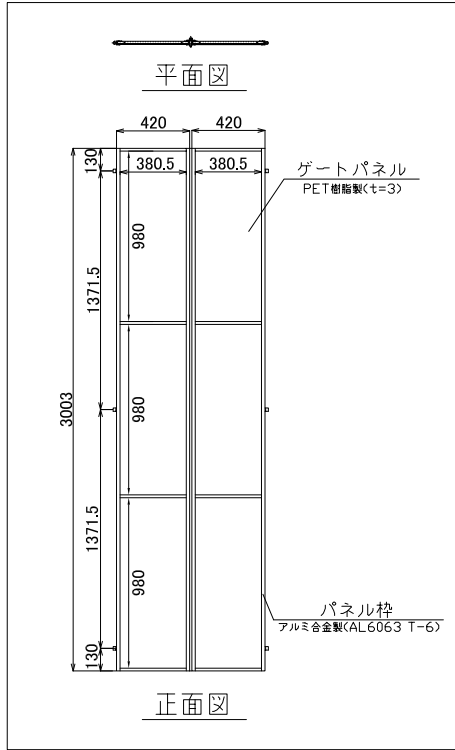

検 図	検 図	検 図	作 図	更新日	更 新 内 容
			尾崎	16.06.23	有効開口幅修正
				16.08.09	控え単管部分プレコン削除、ゲート側面図・パネル部分群細修正



図面名							
CYG-135P型 標準図							
上部パンチングパネル仕様				作成日	2016.05.31	縮尺	図面No
				更新日	2016.08.09	A3: 1/60	