

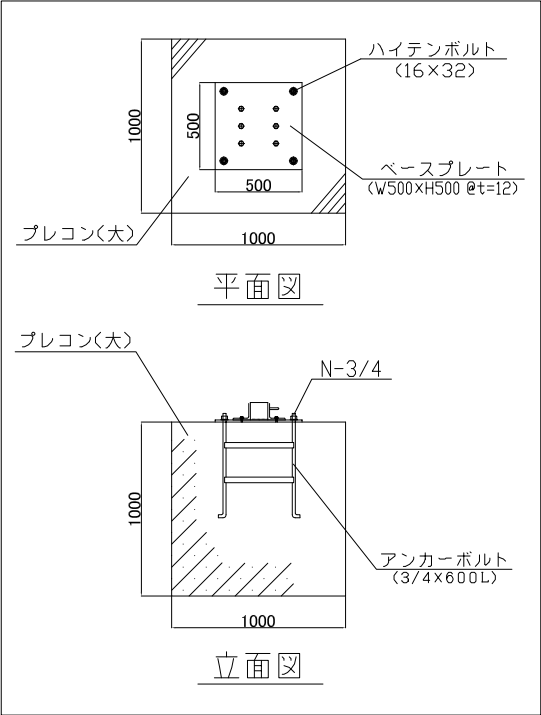


名 称	仕 様
サイズ(mm)	W14,400×H4,500
スパン数	16
有効開口幅(mm)	13,210
柱芯芯(mm)	14,500
重量	1972.4 kg


【プレコン・ベースプレート詳細図】

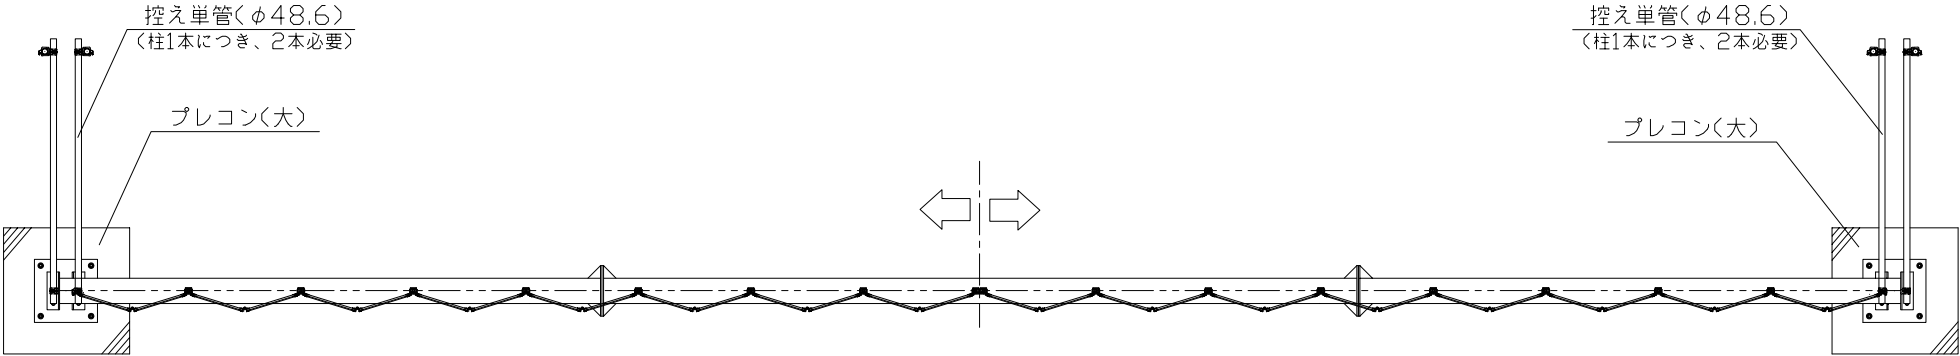


【パネル部分詳細図】

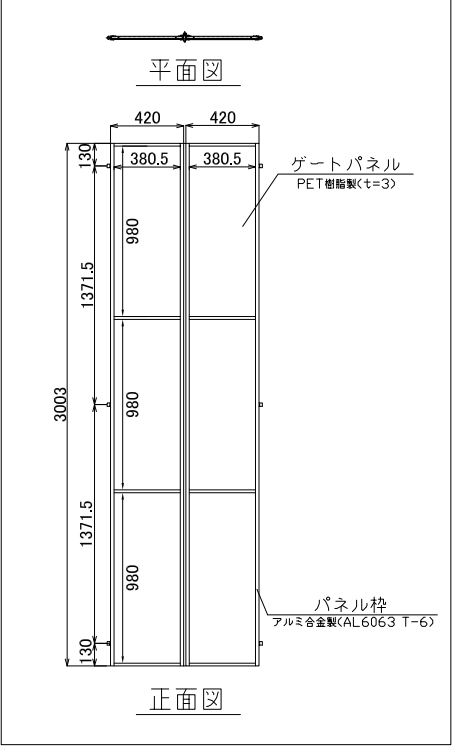

平面図

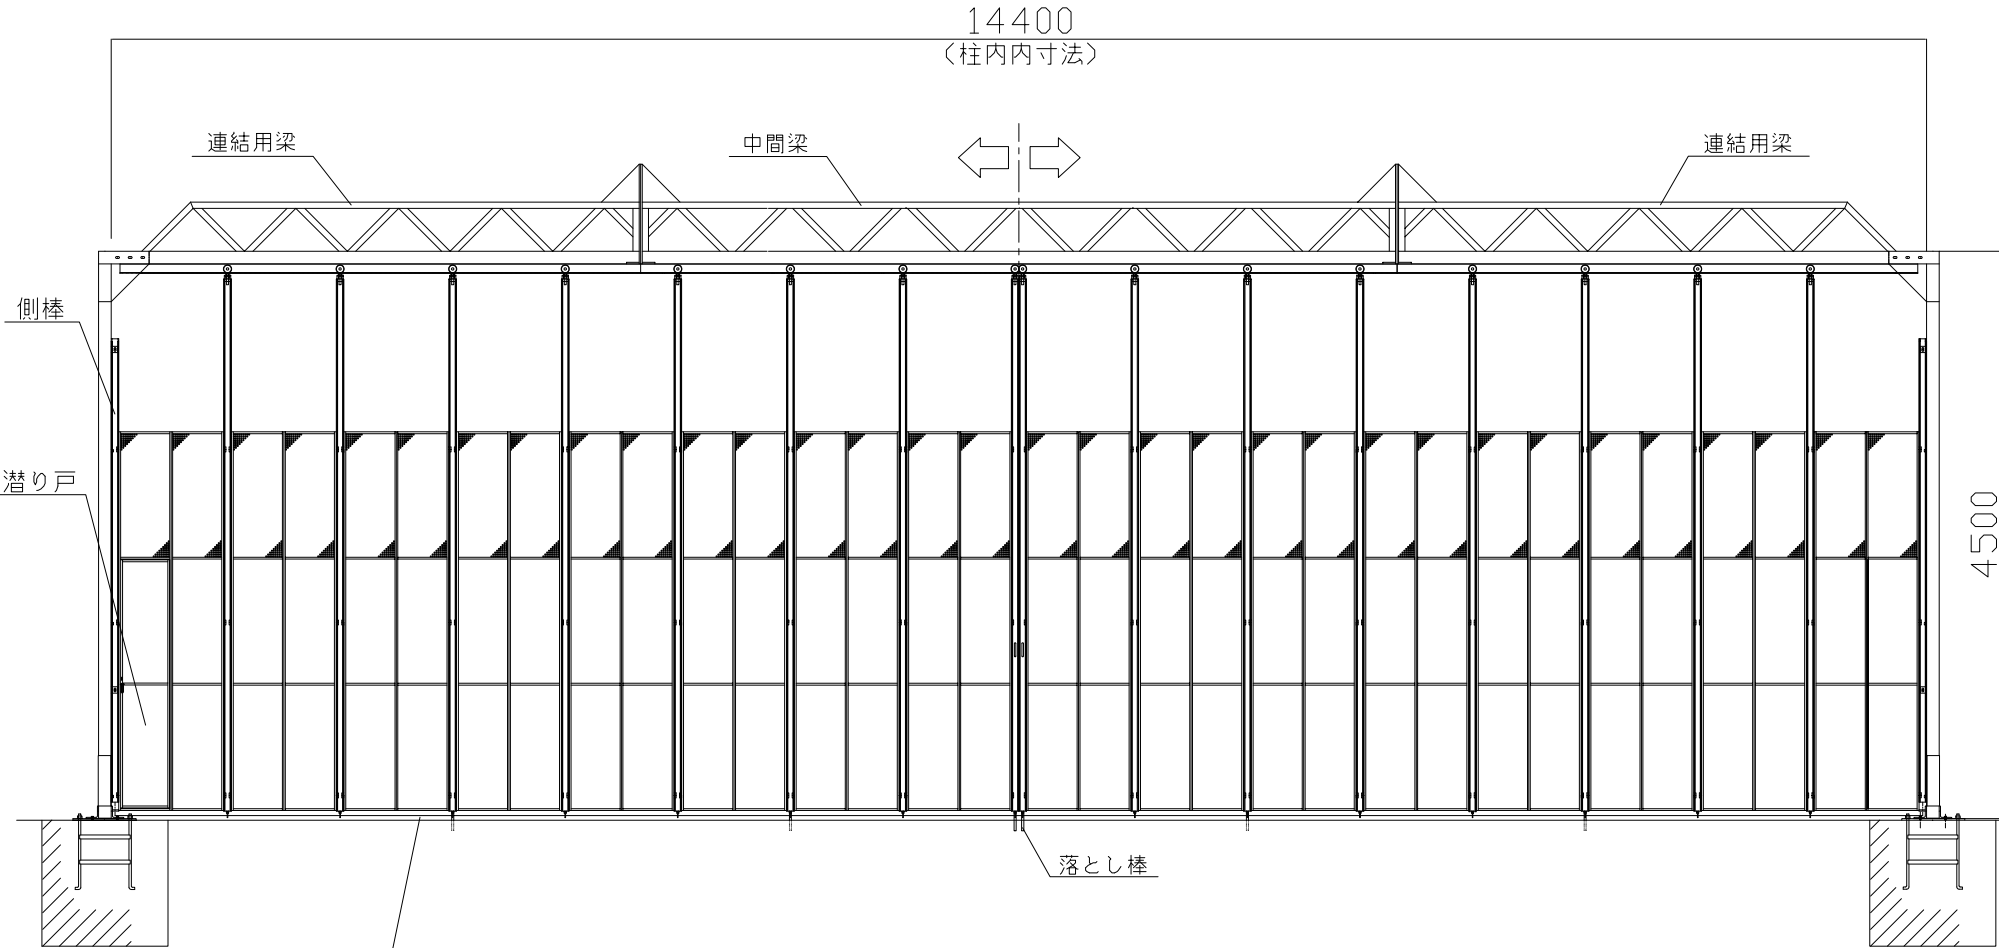


正面図

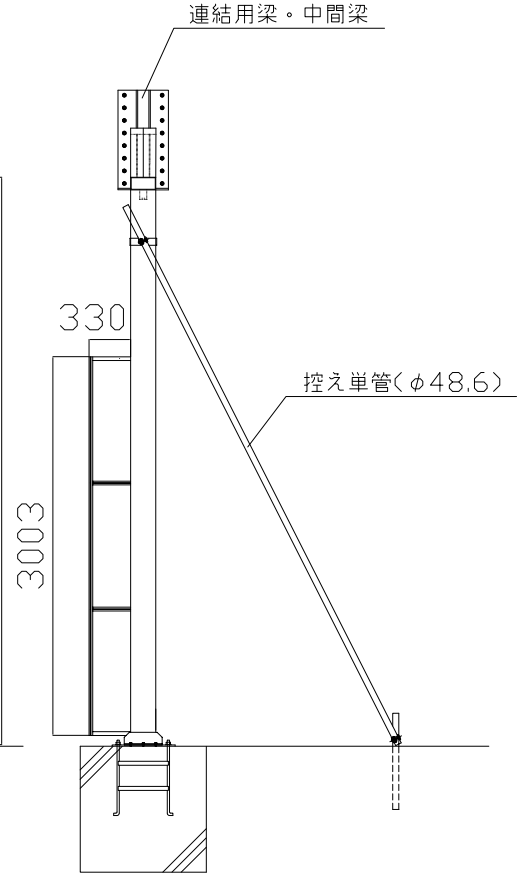

側面図

検 図	検 図	検 図	作 図	更新日	更 新 内 容
			尾崎	16.06.23	有効開口幅修正
				16.08.09	控え単管部分プレコン削除、ゲート側面図・パネル部分詳細修正

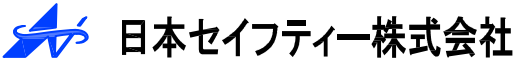

図面名					
CYG-144P型 標準図					
上部パンチングパネル仕様	作成日	2016.05.31	縮尺	図面 No	
	更新日	2016.08.09			
		A3:1/60			