




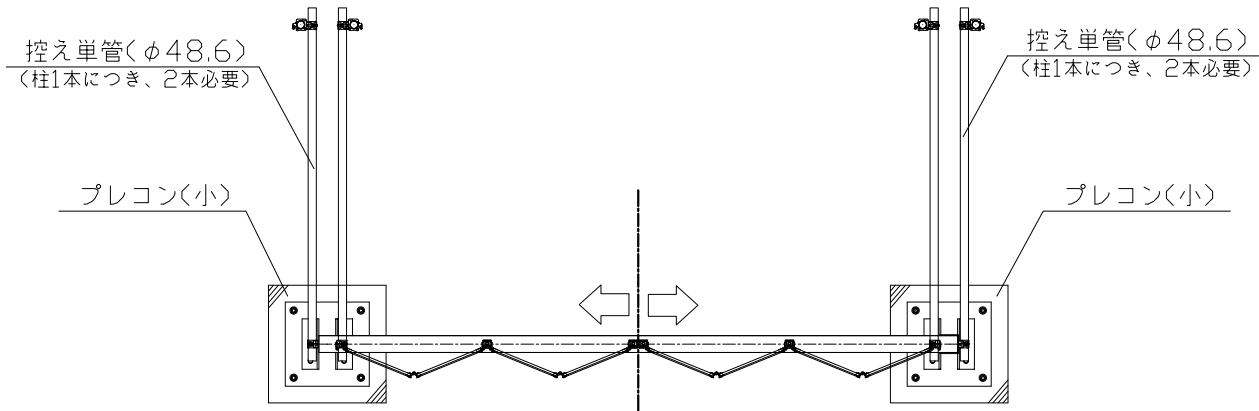

平面図

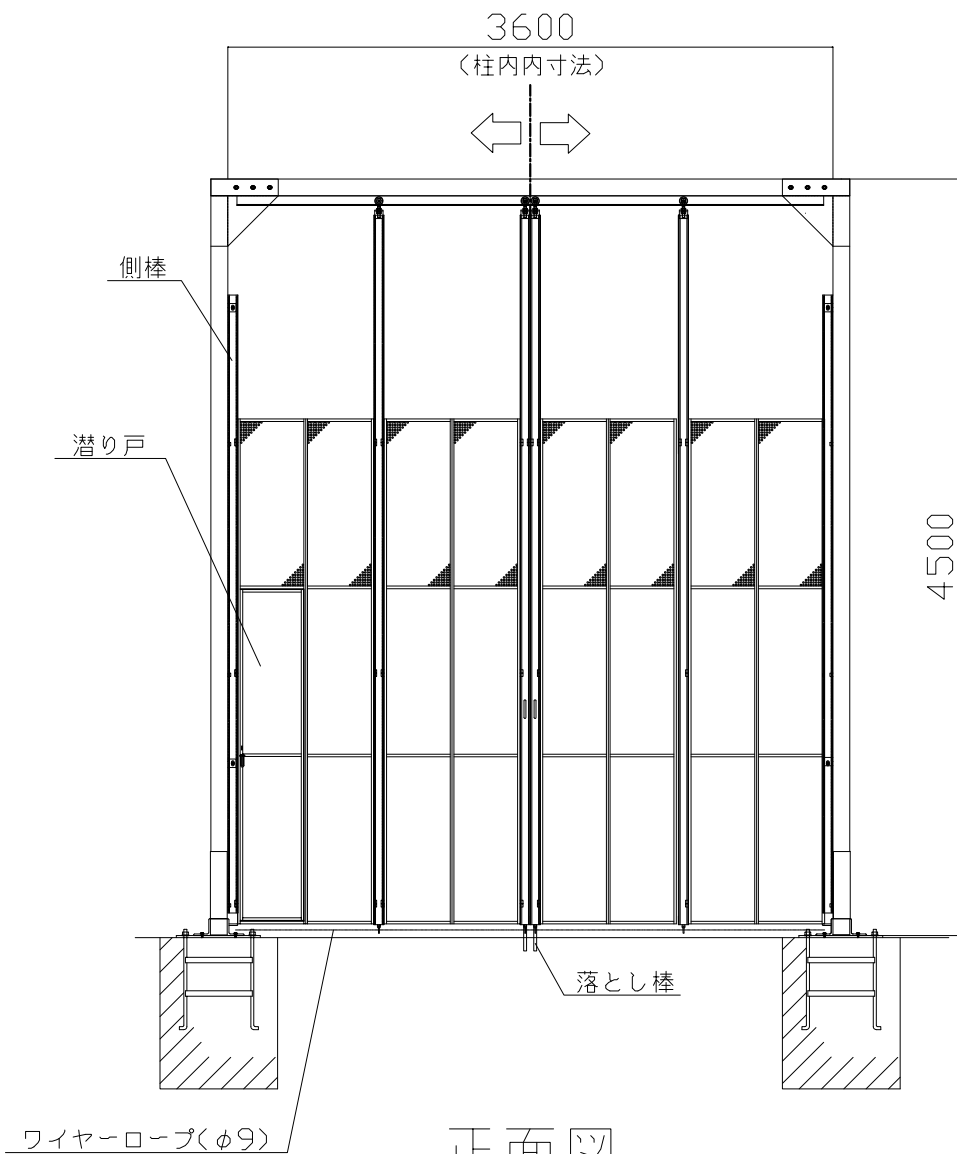


正面図

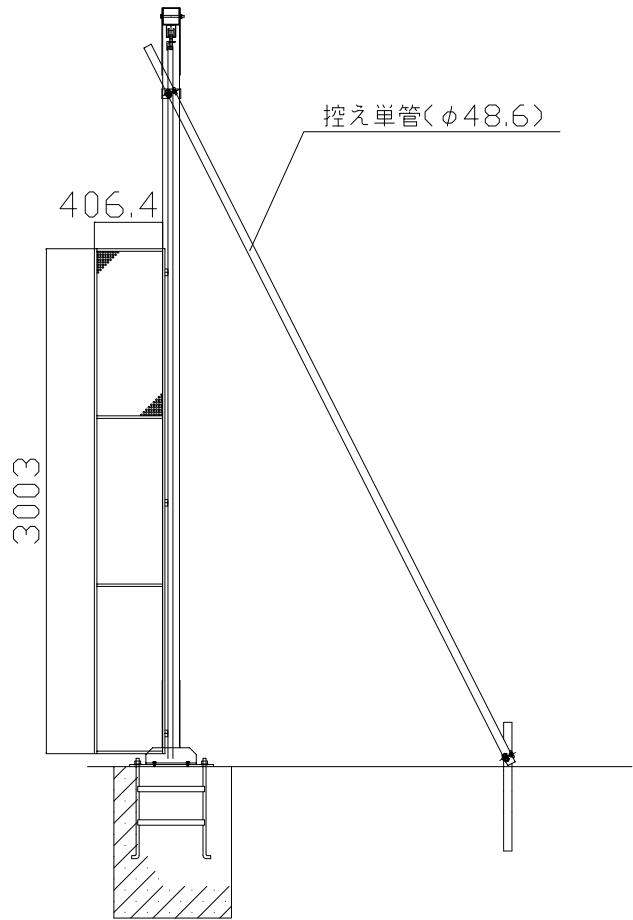


側面図

| 名 称       | 仕 様           |
|-----------|---------------|
| サイズ(mm)   | W3,600×H4,500 |
| スパン数      | 4             |
| 有効開口幅(mm) | 3,160         |
| 柱芯芯(mm)   | 3,700         |
| 重量        | 390.3 kg      |

【プレコン・ベースプレート詳細図】

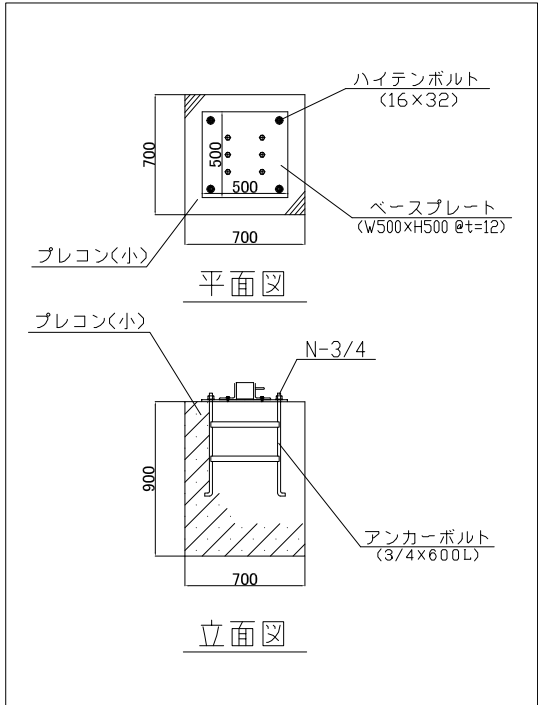

【パネル部分詳細図】

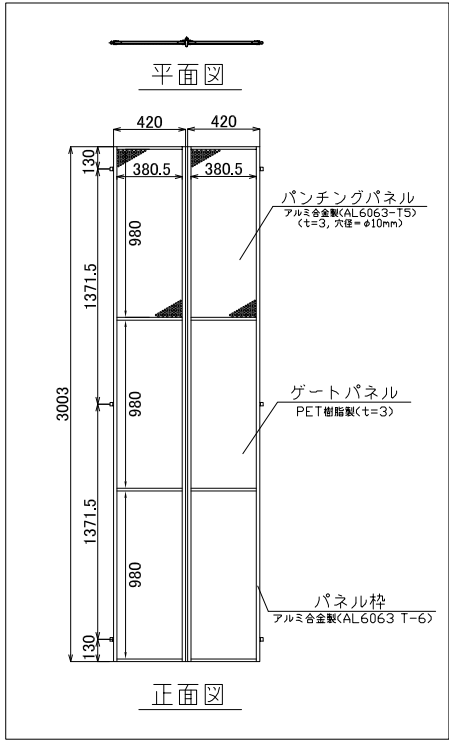

| 検 図 | 検 図 | 検 図 | 作 図 | 更新日      | 更 新 内 容                 |
|-----|-----|-----|-----|----------|-------------------------|
|     |     |     | 尾崎  | 16.06.23 | 有効開口修正                  |
|     |     |     |     | 16.08.09 | 控え単管部分プレコン削除・パネル部分詳細図修正 |
|     |     |     |     |          |                         |
|     |     |     |     |          |                         |



| 図面名          |  |  |  |     |            |          |      |
|--------------|--|--|--|-----|------------|----------|------|
| CYG-36P型 標準図 |  |  |  |     |            |          |      |
| 上部パンチングパネル仕様 |  |  |  | 作成日 | 2016.05.31 | 縮尺       | 図面No |
|              |  |  |  | 更新日 | 2016.08.09 | A3: 1/45 |      |