

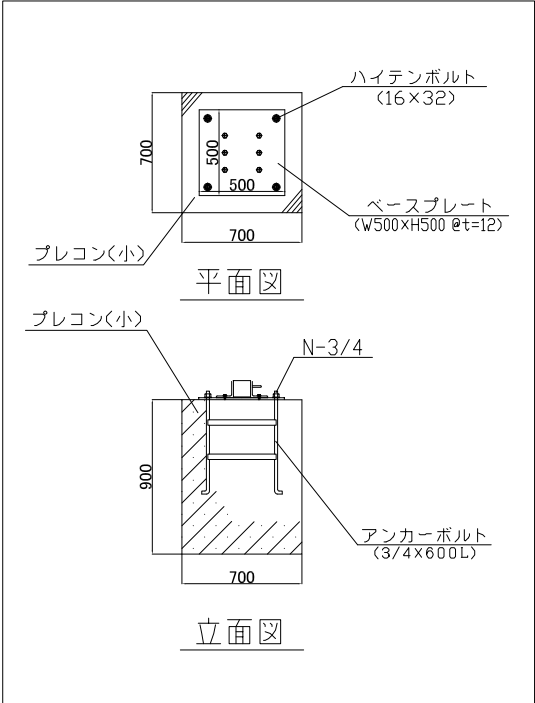


名 称	仕 様
サイズ(mm)	W7,200×H4,500
スパン数	8
有効開口幅(mm)	6,520
柱芯芯(mm)	7,300
重量	578.4 kg


【プレコン・ベースプレート詳細図】

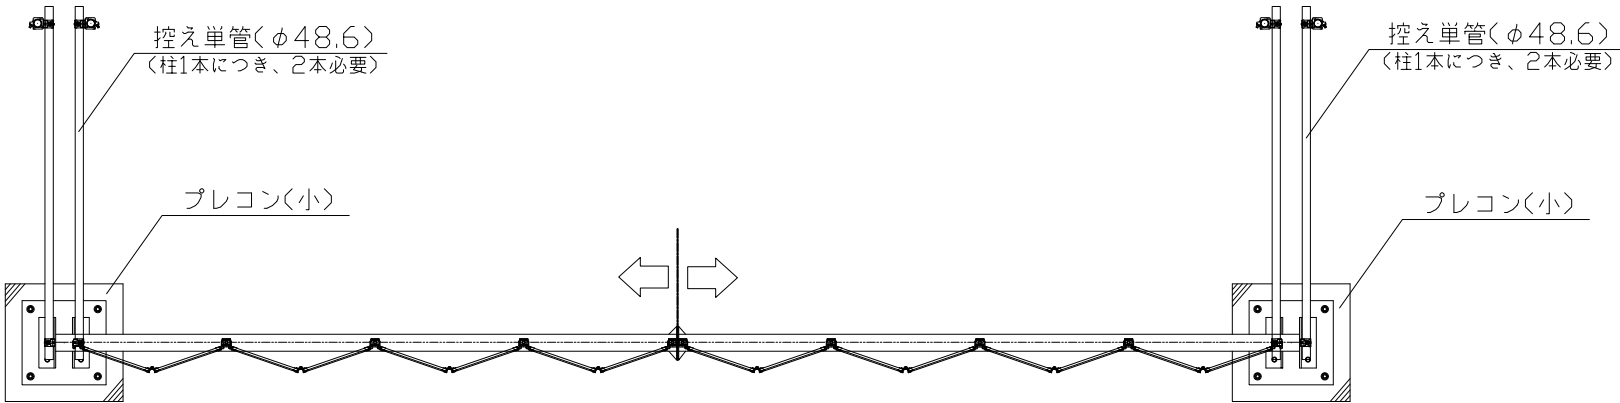


【パネル部分詳細図】

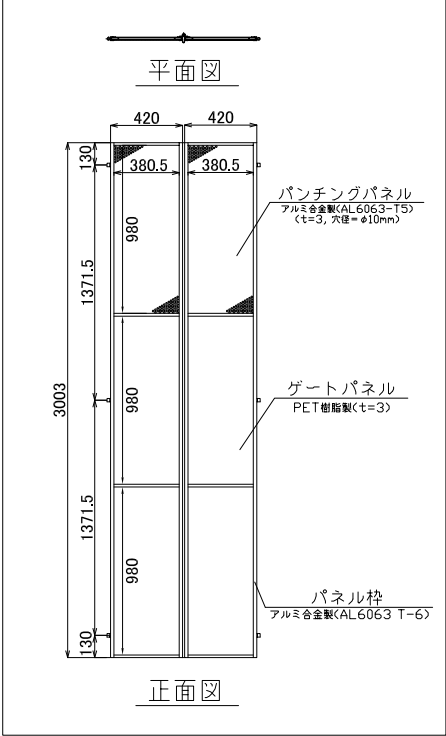

平面図

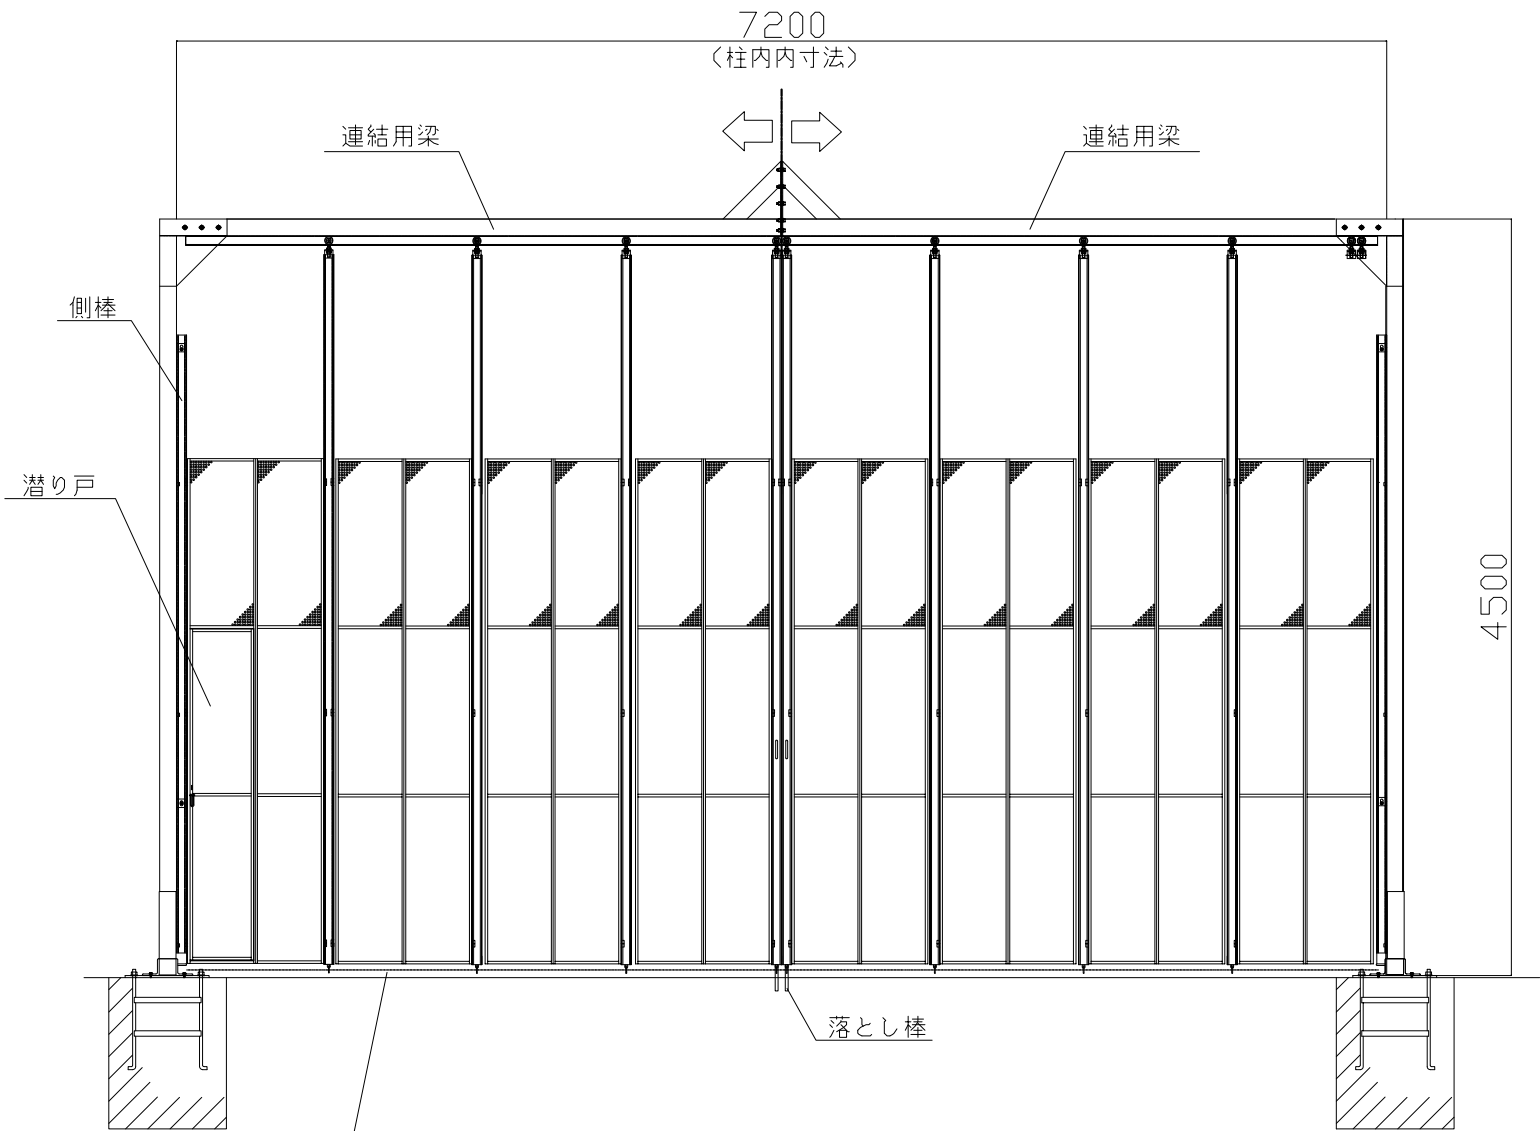


正面図

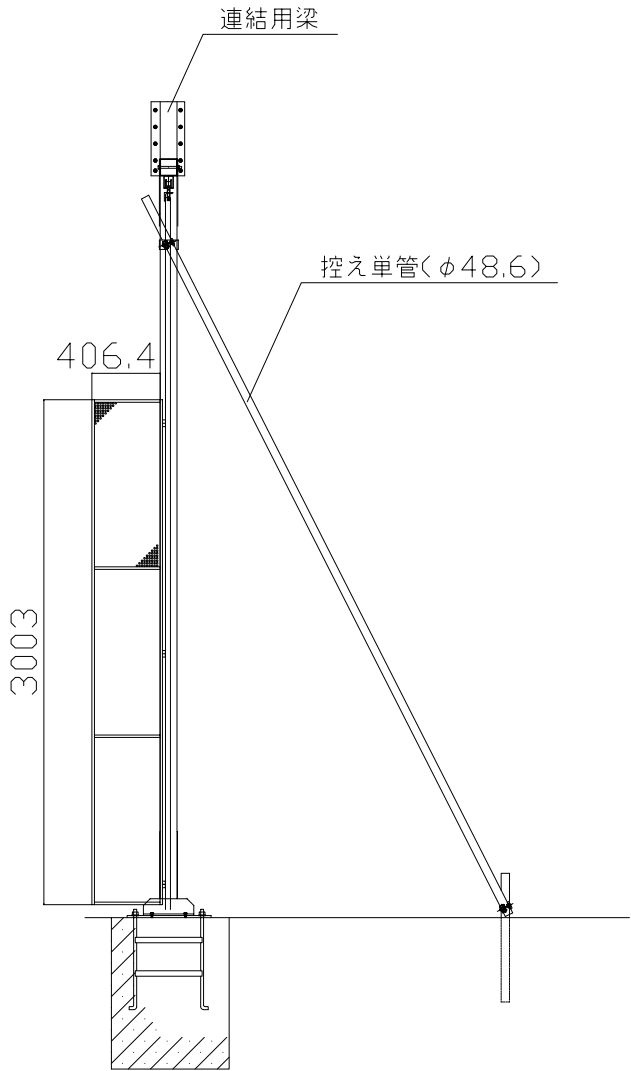

側面図

検 図	検 図	検 図	作 図	更新日	更新内容
			尾崎	16.06.23	有効開口幅修正
				16.08.09	控え単管部分プレコン削除・パネル部分詳細図修正

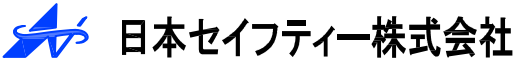

図面名	作成日	縮尺	図面No
CYG-72P型 標準図	2016.05.31		
上部パンチングパネル仕様	2016.08.09	A3: 1/45	