

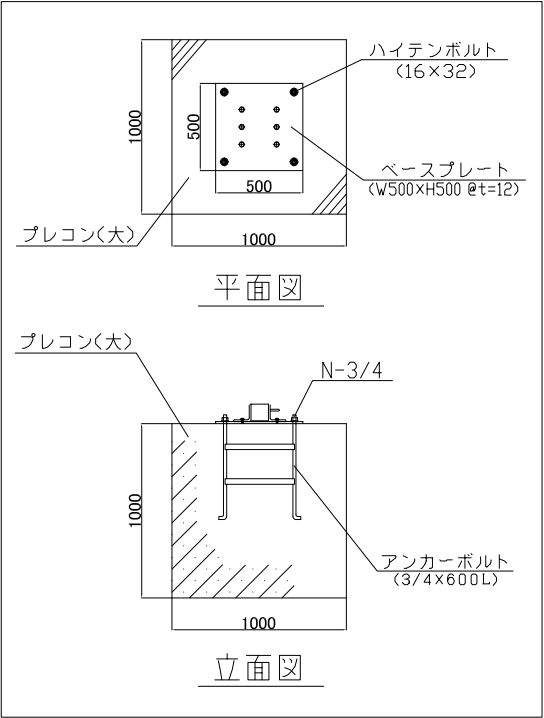


名 称	仕 様
サイズ(mm)	W9,900×H4,500
スパン数	11
有効開口幅(mm)	9,040
柱芯芯(mm)	10,000
重量	845.6 kg


【プレコン・ベースプレート詳細図】

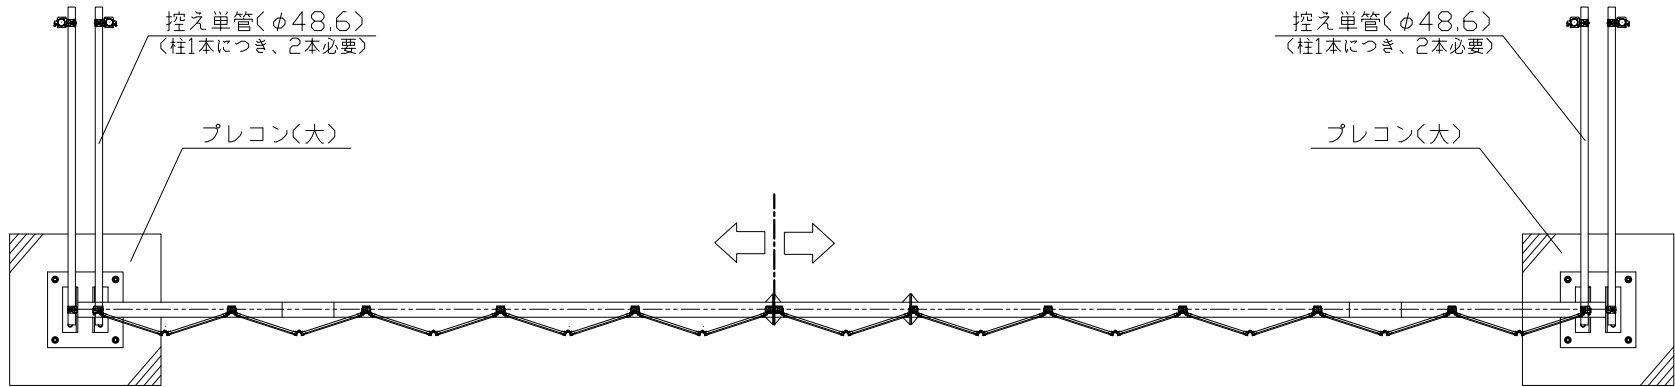


【パネル部分詳細図】

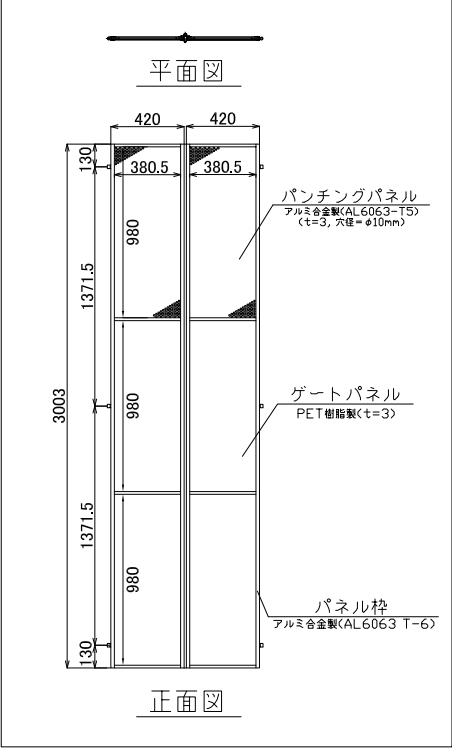

平面図

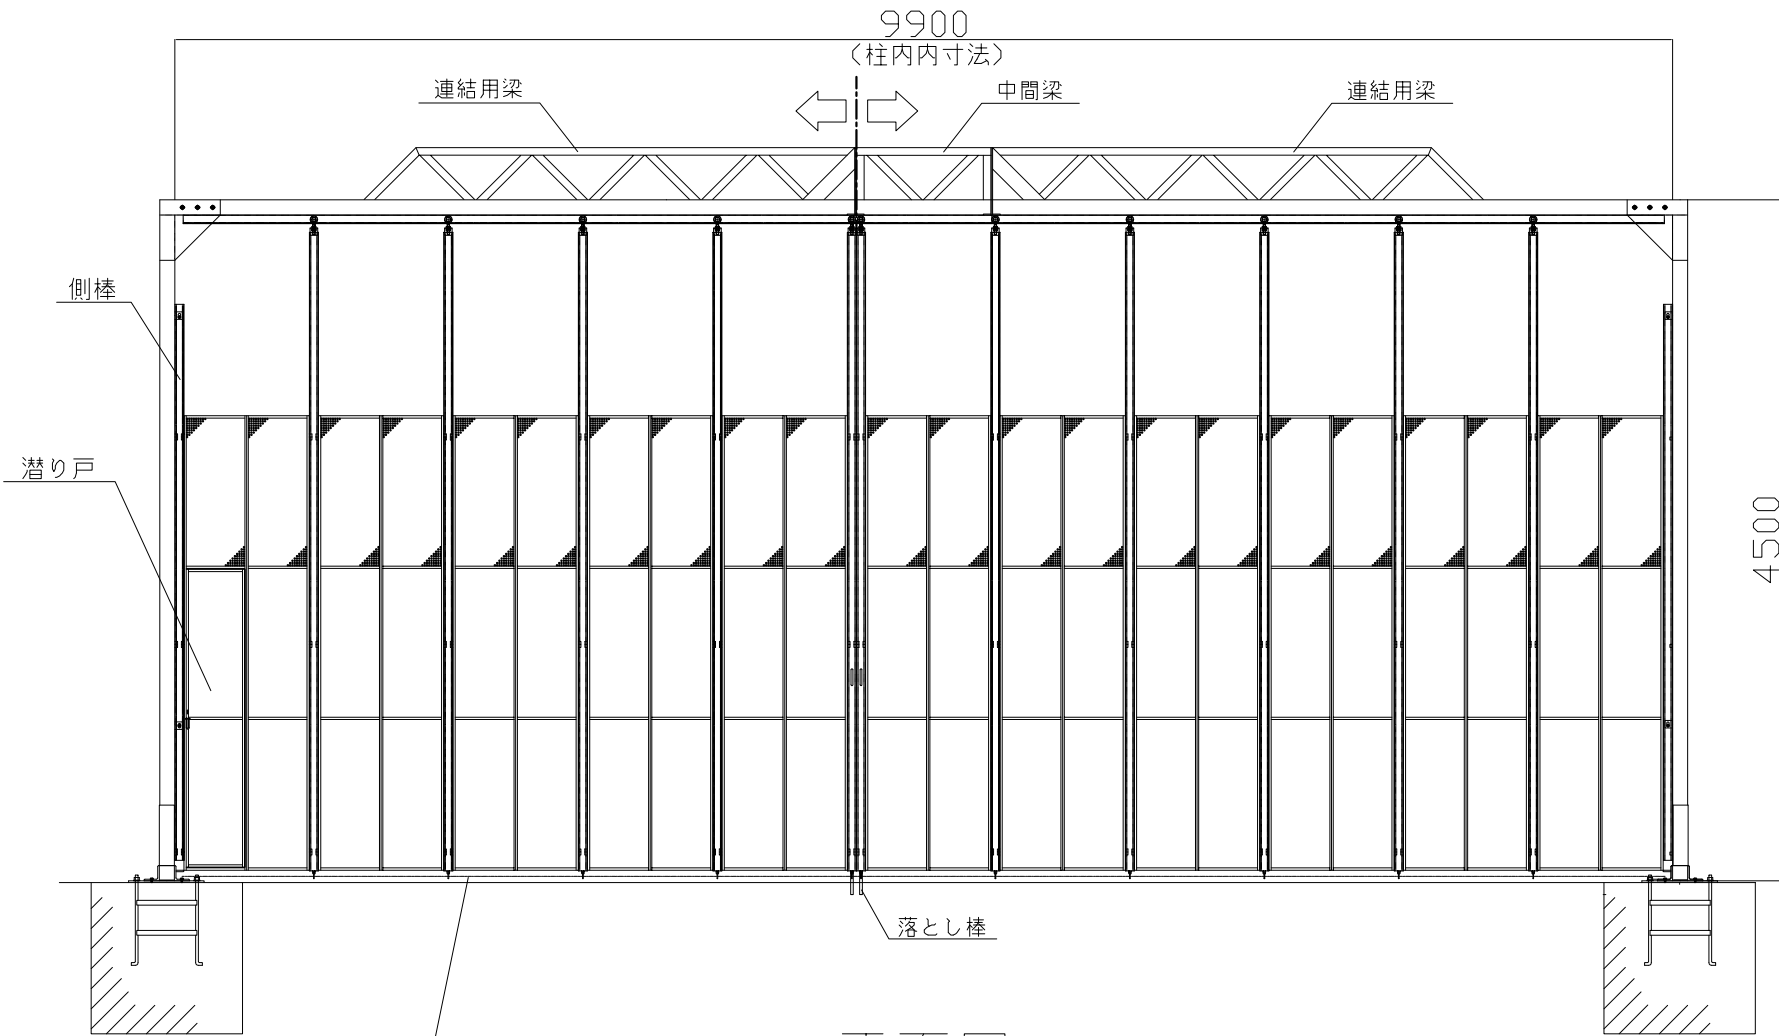


正面図

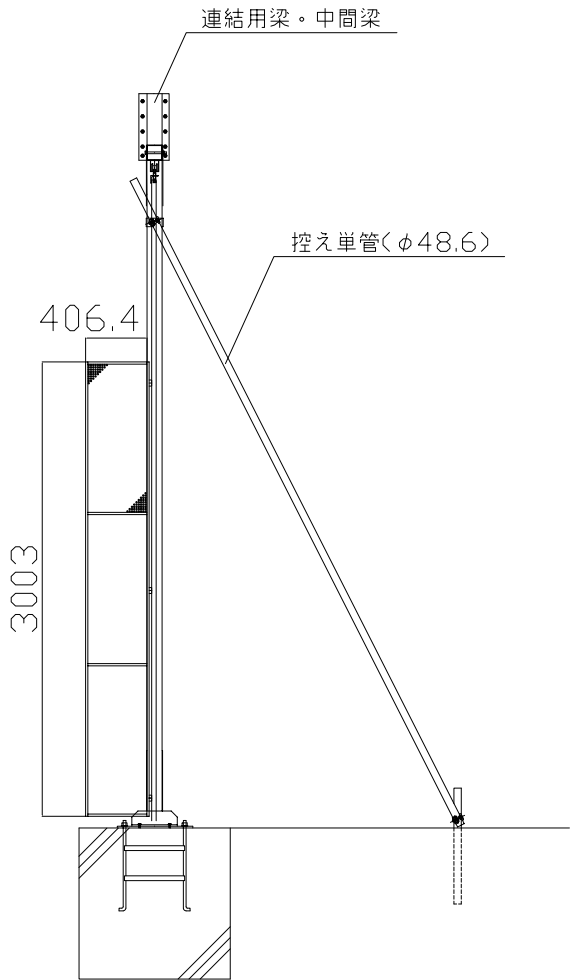

側面図

検 図	検 図	検 図	作 図	更新日	更新内容
			尾崎	16.06.23	有効開口幅修正
				16.08.09	控え単管部分プレコン削除・パネル部分詳細図修正

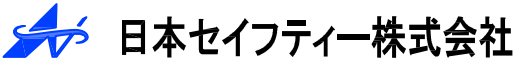

図面名		作成日		縮尺		図面No	
CYG-99P型 標準図		2016.05.31		A3: 1/50			
上部パンチングパネル仕様		2016.08.09					