



名 称	仕 様
サイズ(mm)	W3,600×H4,500
スパン数	4
有効開口幅(mm)	3,160
単管芯芯(mm)	3,550
重量	178.1 kg


【パネル部分詳細図】

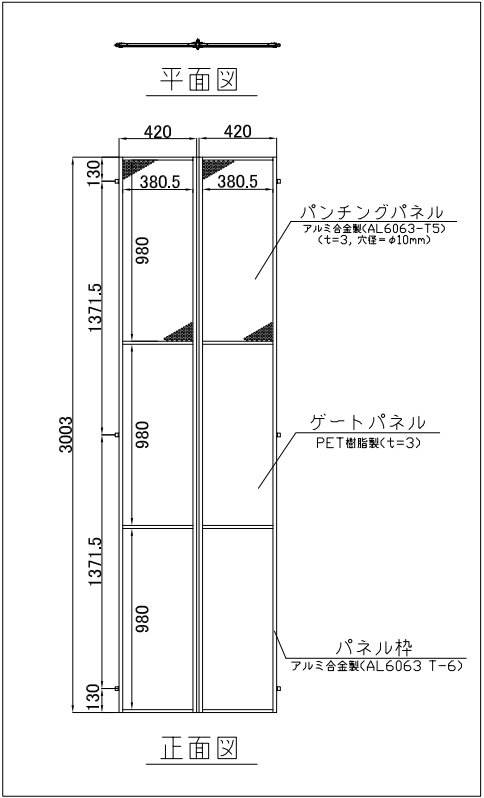

平面図

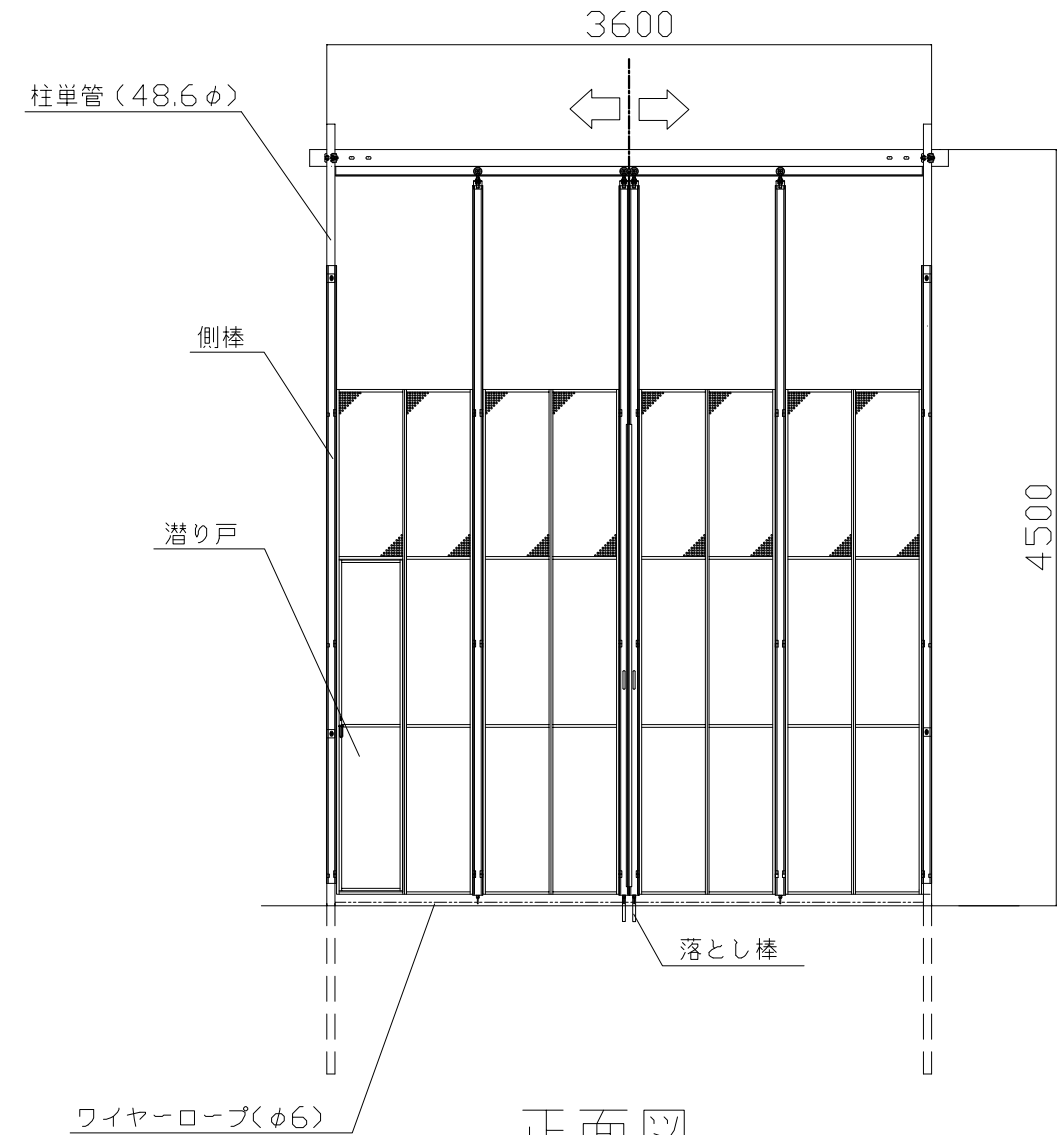


正面図

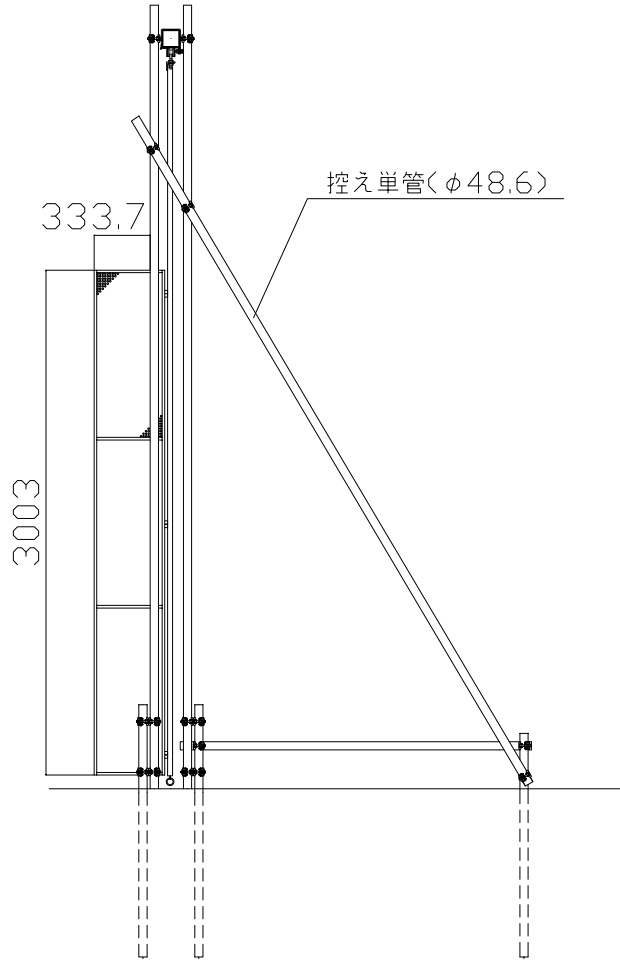

側面図

検 図	検 図	検 図	作 図	更 新 日	更 新 内 容
			尾崎	16.06.23	有効開口幅修正
				16.08.10	パネル詳細図修正

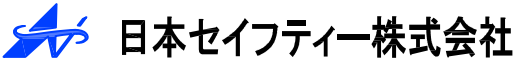

図面名			
CLG-36P型 標準図			
上部パンチングパネル仕様		作成日 2016.05.26	縮尺 A3: 1/45
		更新日 2016.08.10	図面No /