

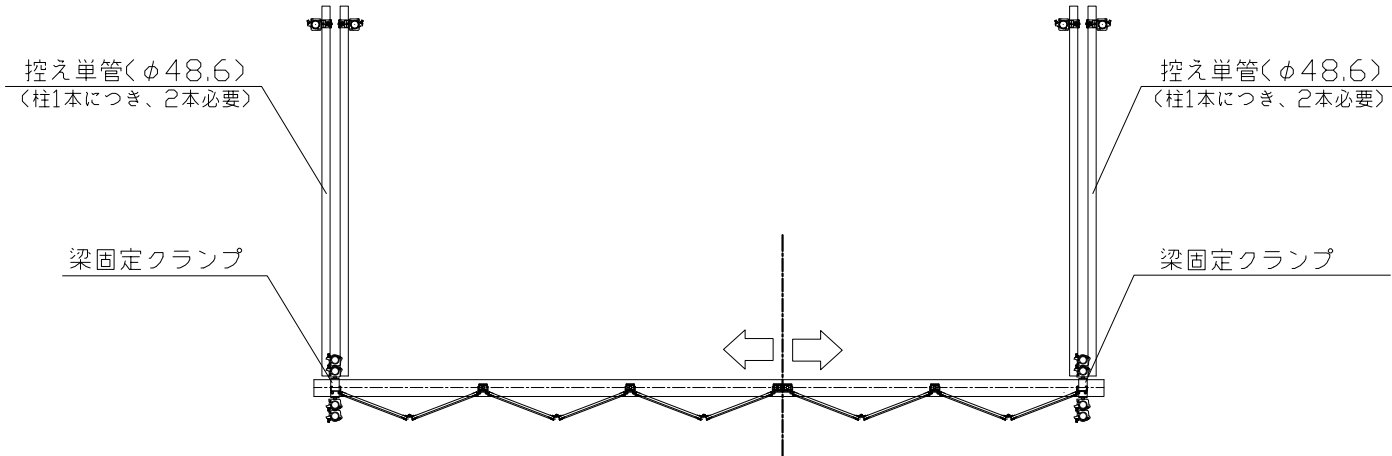


名 称	仕 様
サイズ(mm)	W4,500×H4,500
スパン数	5
有効開口幅(mm)	4,000
単管芯芯(mm)	4,450
重量	215.0 kg


【パネル部分詳細図】

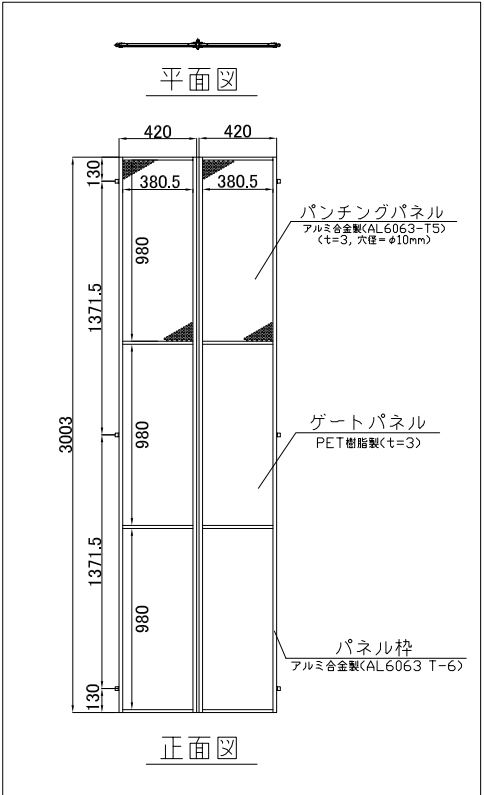

平面図

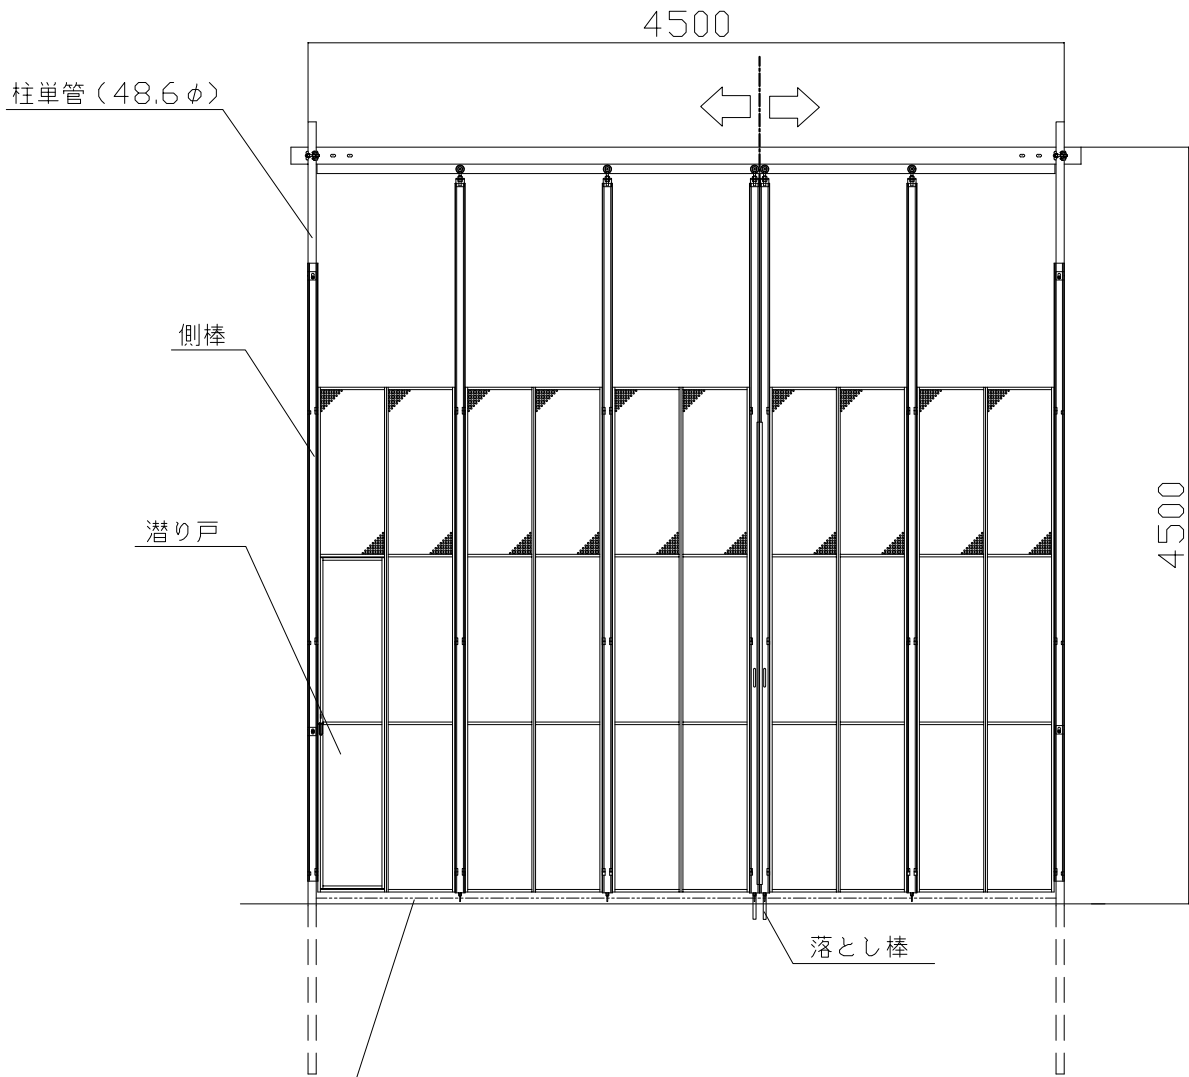

正面図

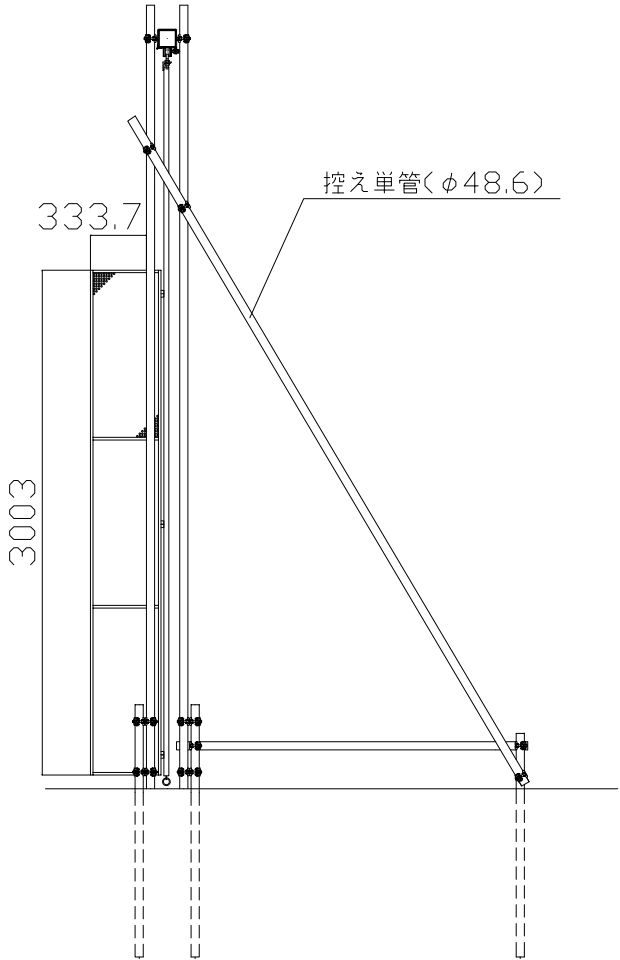

側面図

検 図	検 図	検 図	作 図	更新日	更新内容
			尾崎	16.06.23	有効開口幅修正
				16.08.10	パネル詳細図修正



図面名			
CLG-45P型 標準図			
上部パンチングパネル仕様			
作成日	2016.05.26	縮尺	図面No
更新日	2016.08.10	A3: 1/45	