

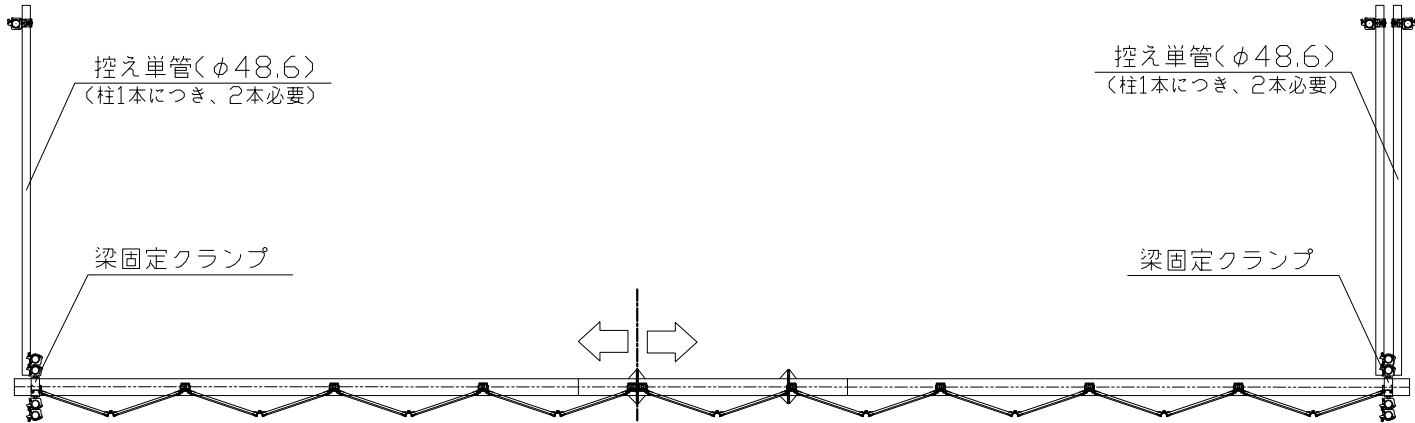


名 称	仕 様
サイズ(mm)	W8,100×H4,500
スパン数	9
有効開口幅(mm)	7,360
単管芯芯(mm)	8,050
重量	408.4 kg


【パネル部分詳細図】

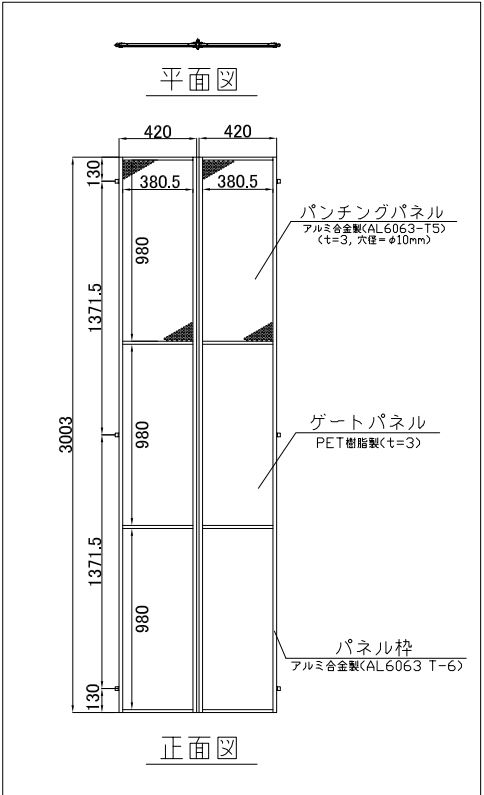

平面図

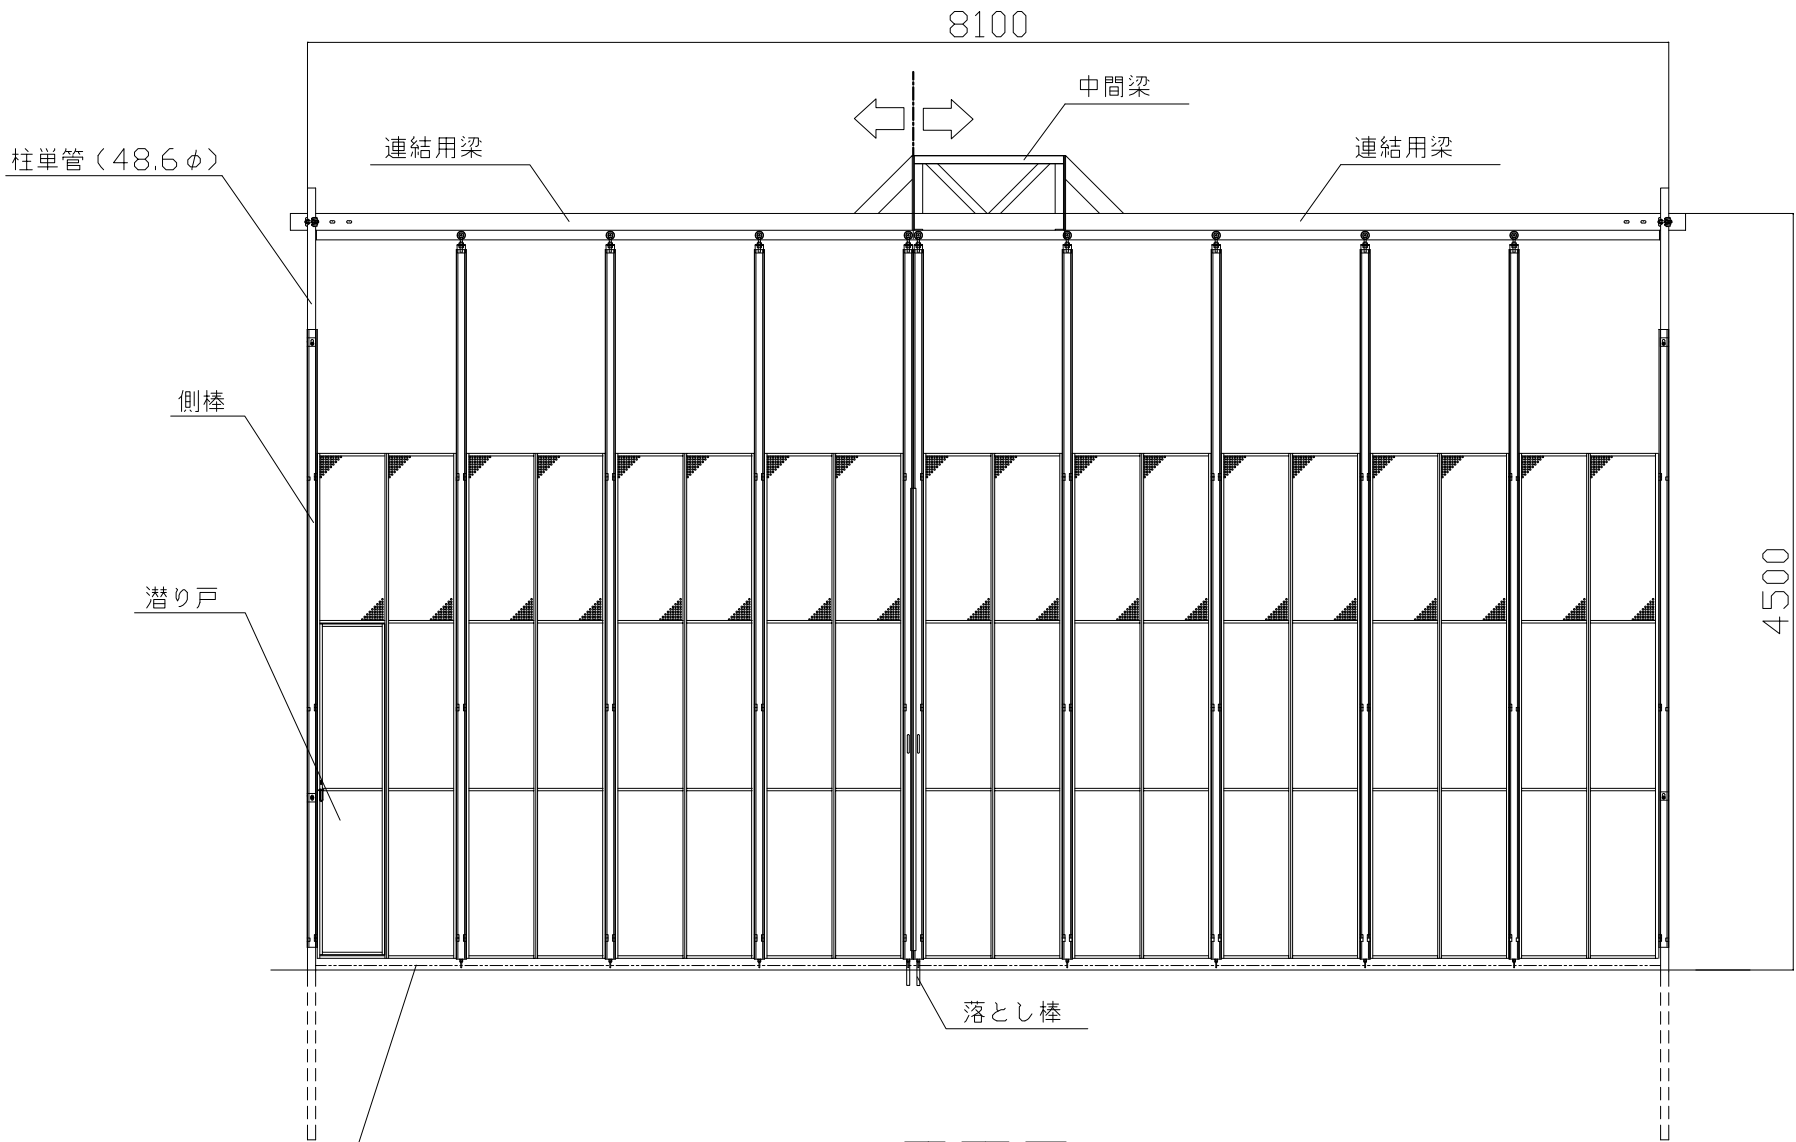


正面図

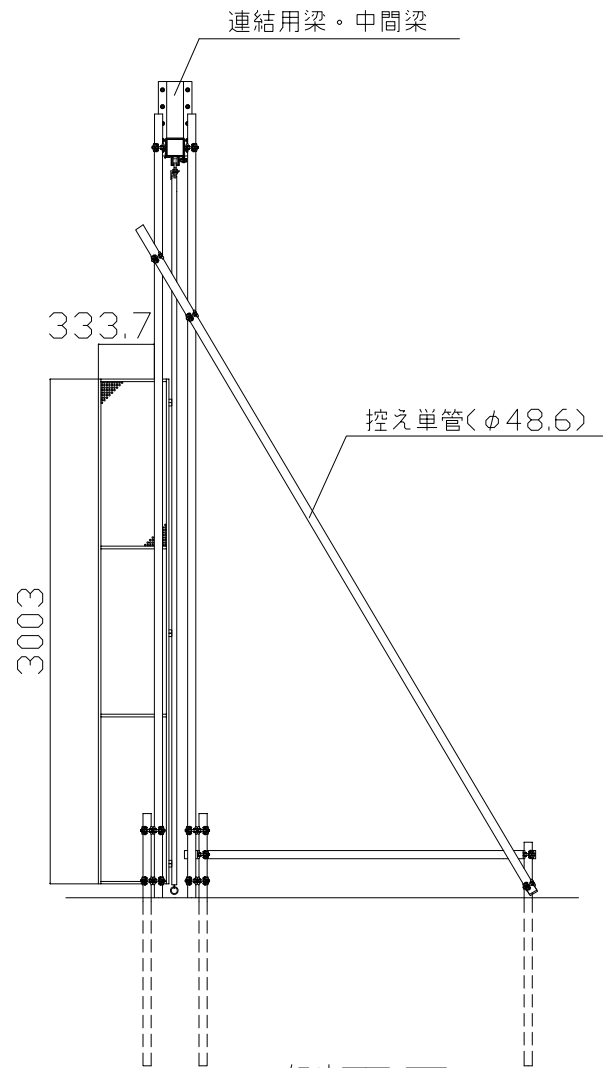

側面図

検 図	検 図	検 図	作 図	更新日	更新内容
			尾崎	16.06.23	有効開口幅修正
				16.08.10	パネル詳細図修正

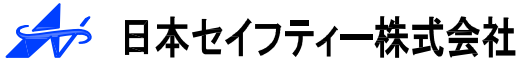

日本セイフティー株式会社

図面名							
CLG-81P型 標準図							
上部パンチングパネル仕様				作成日	2016.05.26	縮尺	図面No
				更新日	2016.08.10	A3:1/45	