




名称	仕様
サイズ(mm)	W6,300×H3,250×D682
スパン数	7
有効開口幅(mm)	5,477
単管芯芯(mm)	6,470
重量	201.0 kg
収納幅(mm)	923

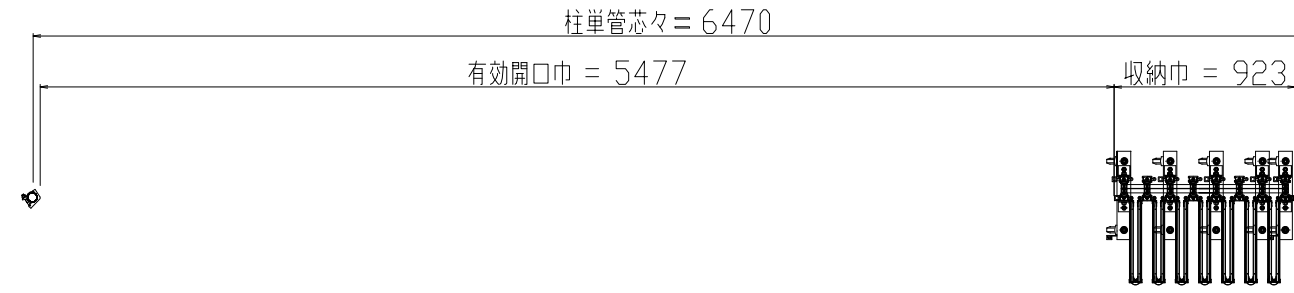


平面図
〈収納時〉

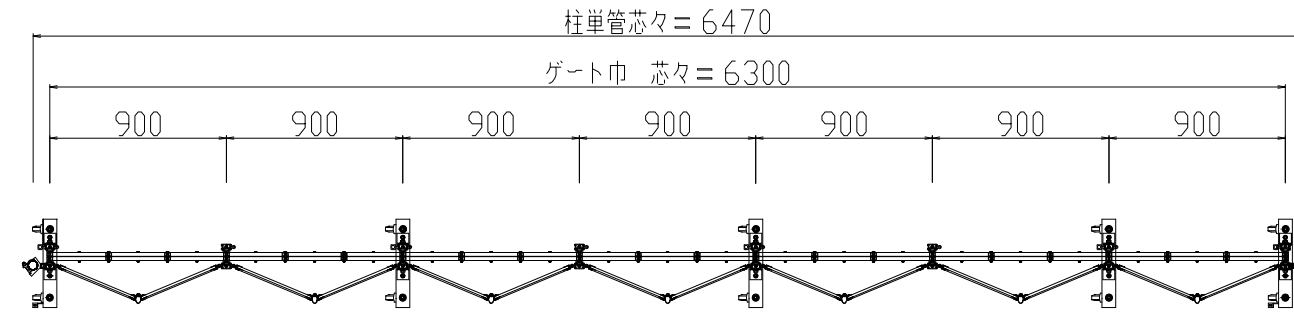


平面図
〈展開時〉

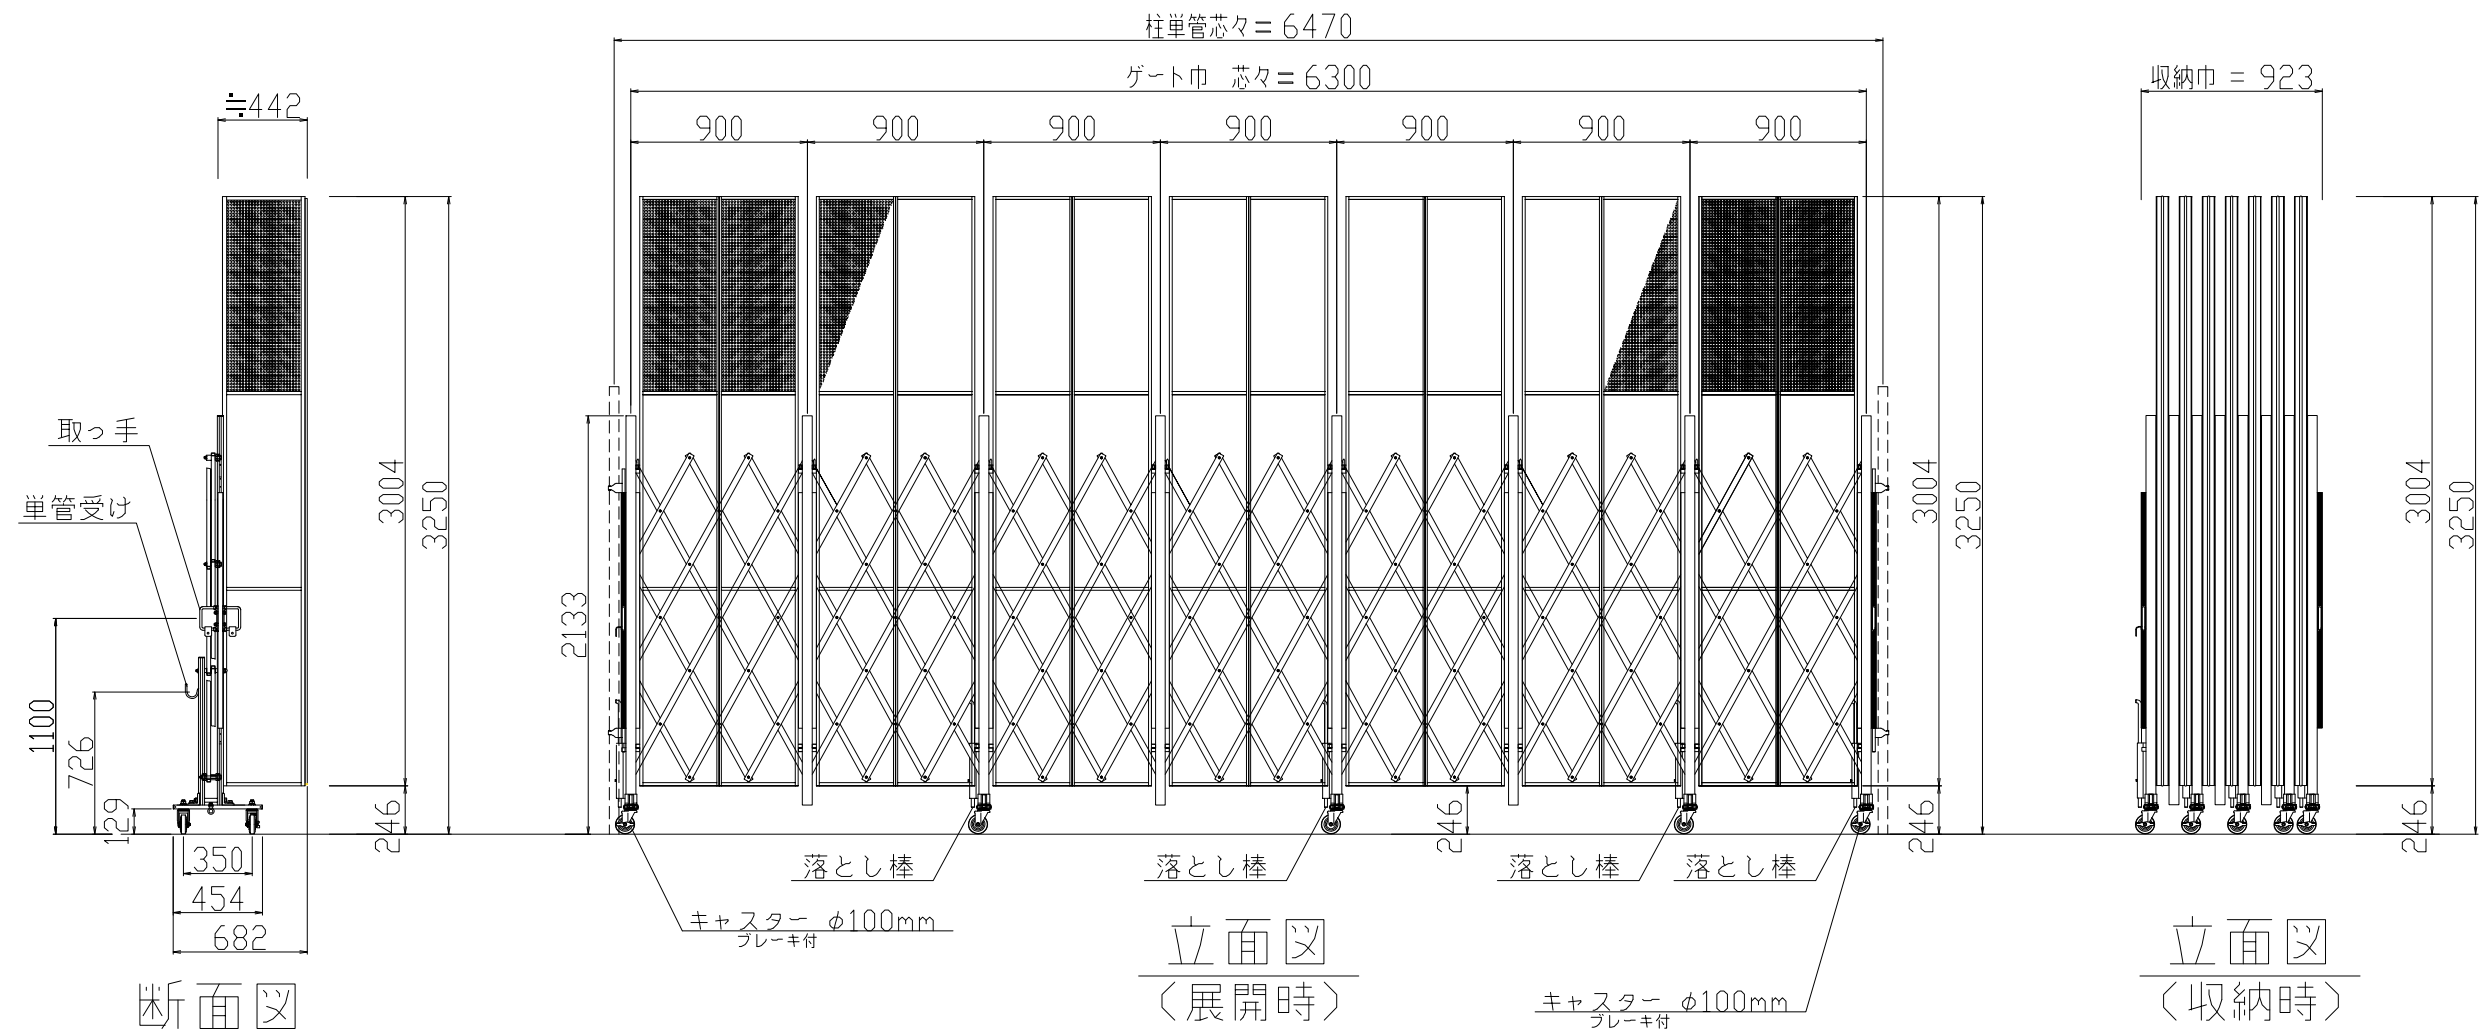

立面図
〈展開時〉

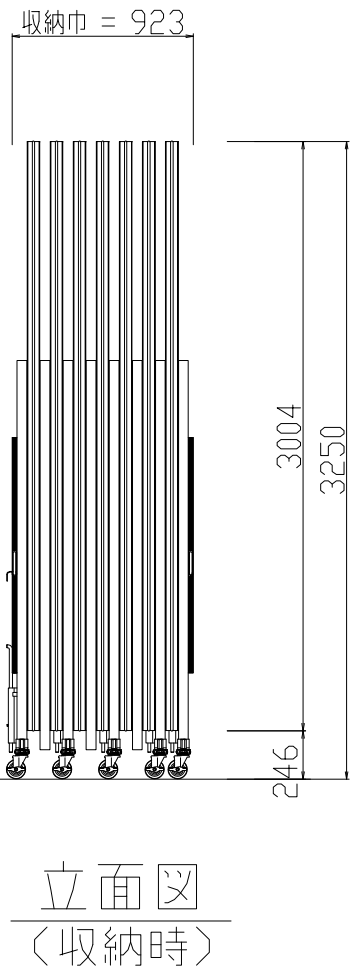


立面図
〈収納時〉

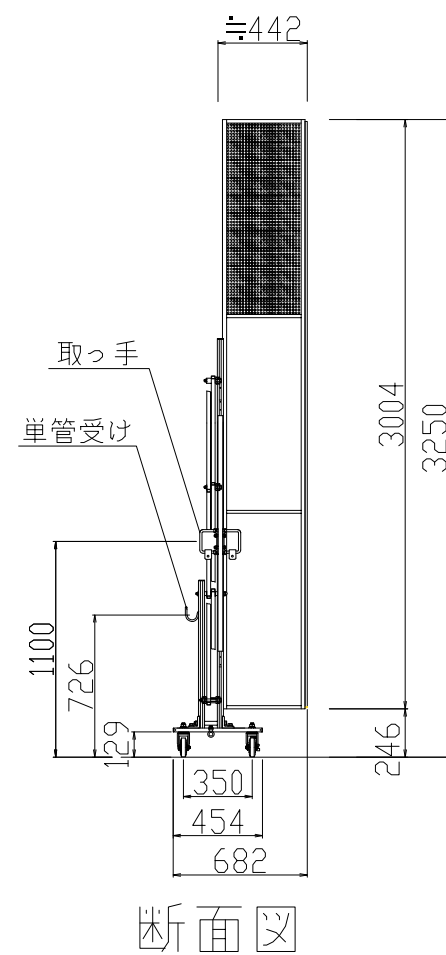

断面図

検図	検図	検図	作図	更新日	更新内容
			浅倉		

 日本セイフティー株式会社

図面名		作成日	縮尺	図面No
CCGA-3063型 標準図		2022.09.14	A3:1/40	
更新日				