



平面図  
(見下げ図)

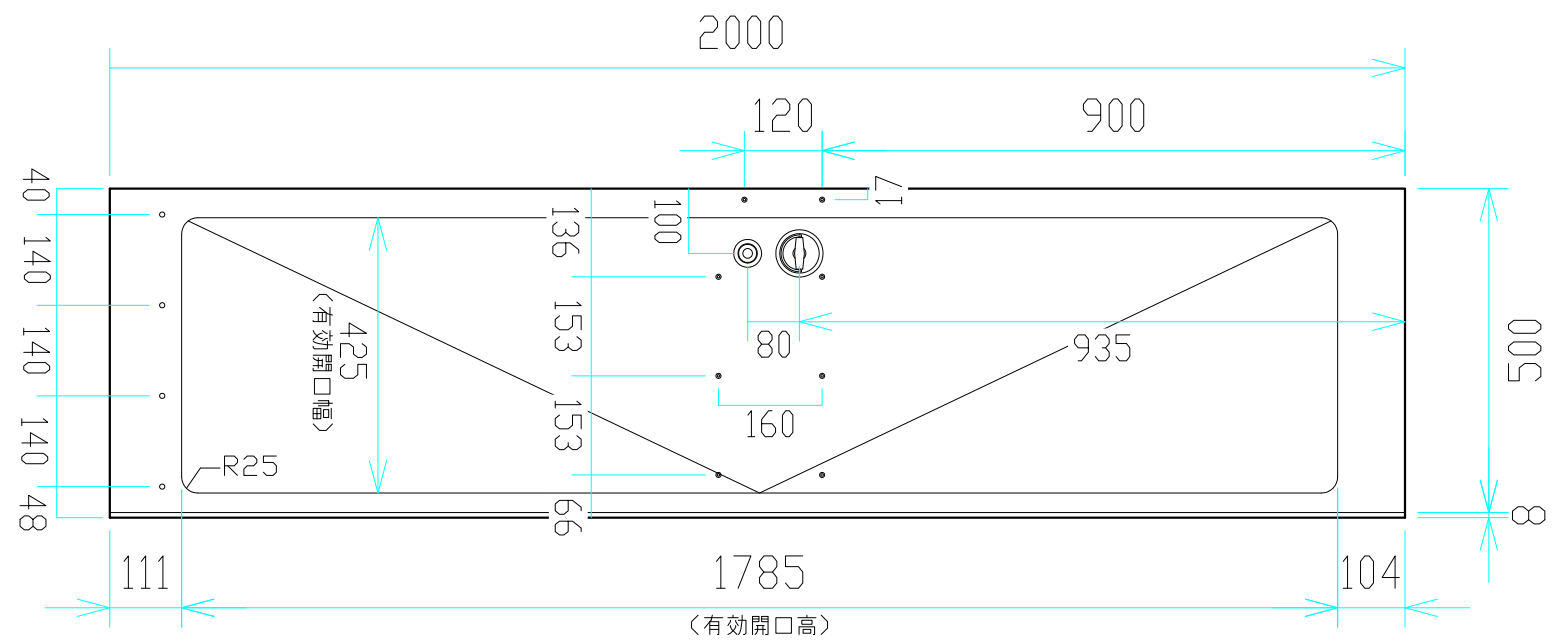

立面図  
(場外側)



側面図

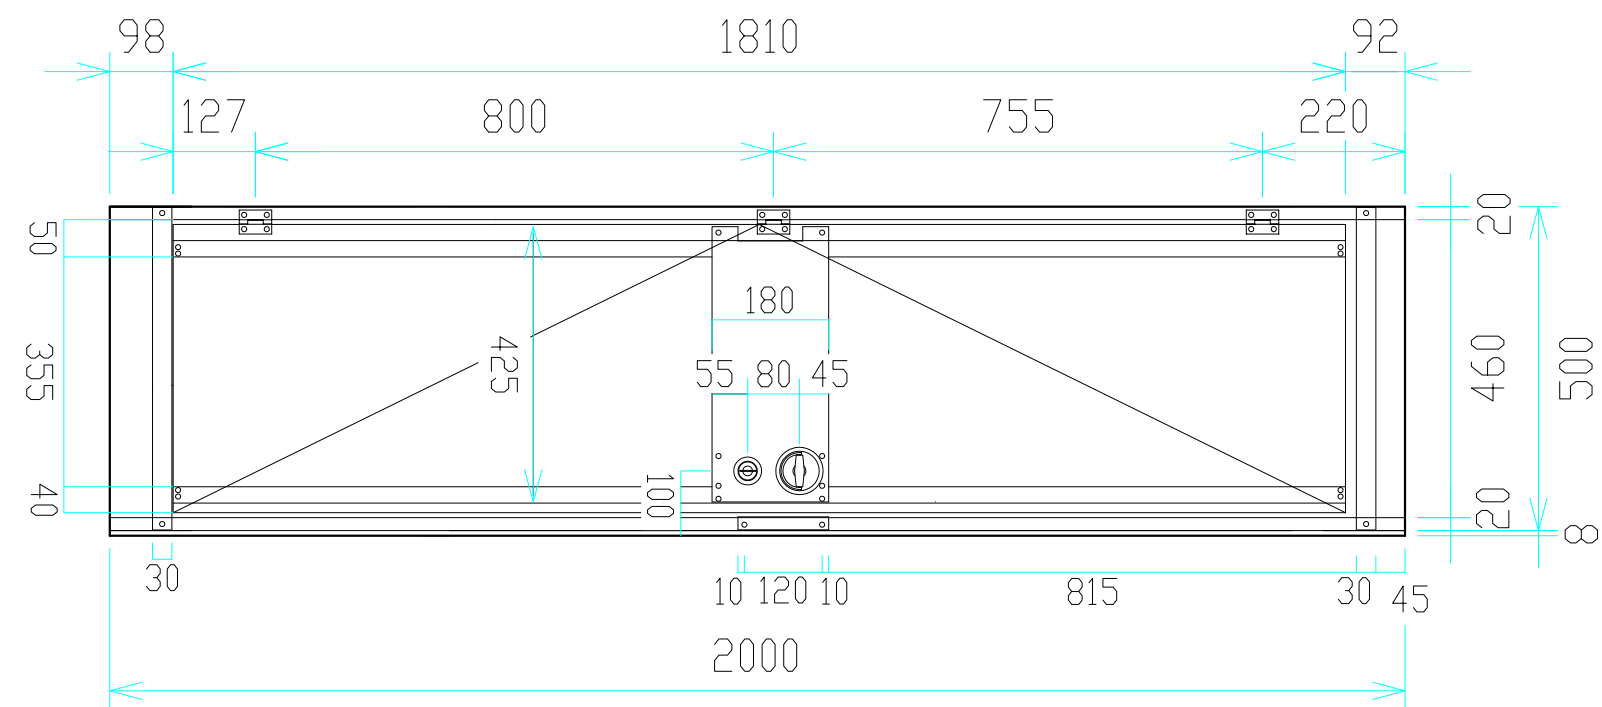

立面図  
(現場側)

検図	検図	検図	作図	更新日	更新内容
			尾崎		

日本セイフティー株式会社

図面名  
ミニドアパネル(2m) 製品図

作成日 2016.12.15  
更新日  
縮尺 A3 : 1/12