



平面図  
〈見下げ図〉



立面図  
〈場外側〉

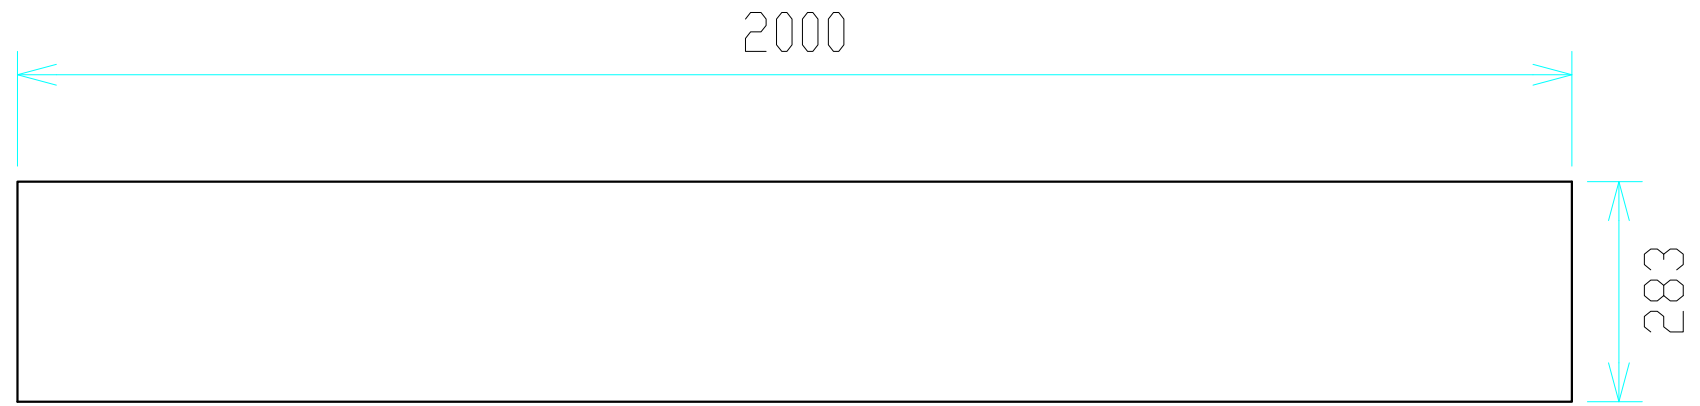


側面図

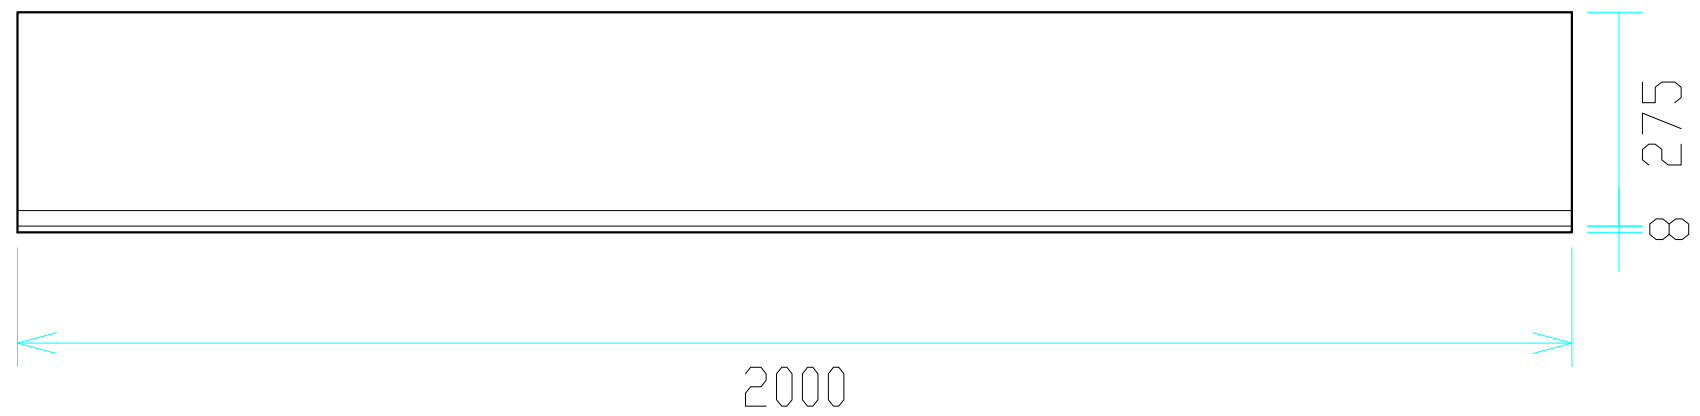

立面図  
〈現場側〉

検図	検図	作図	更新日	更新内容
		尾崎		

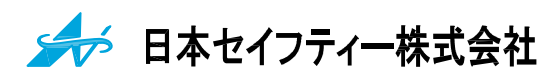

図面名		縮尺	
Rコーナーパネル(2m) 製品図		作成日	2016.12.28
		更新日	2016.12.28
		縮尺	A3 : 1/10