



縦カバー  
(L-51.5×15×1.6)  
※縦枠外に取付

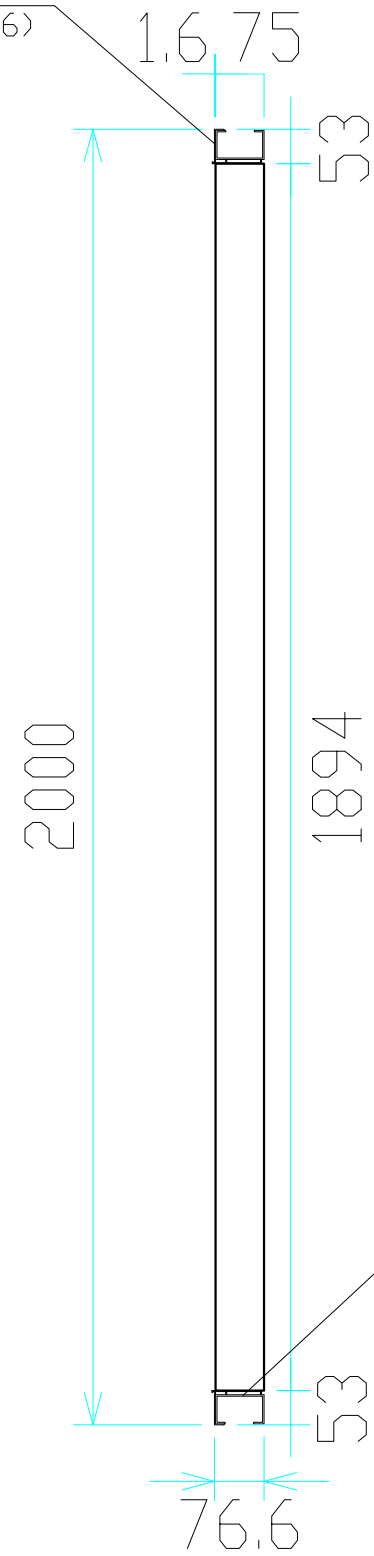

平面図


縦枠  
(C-75×45×15×1.6)

〈横寸法〉  
2000

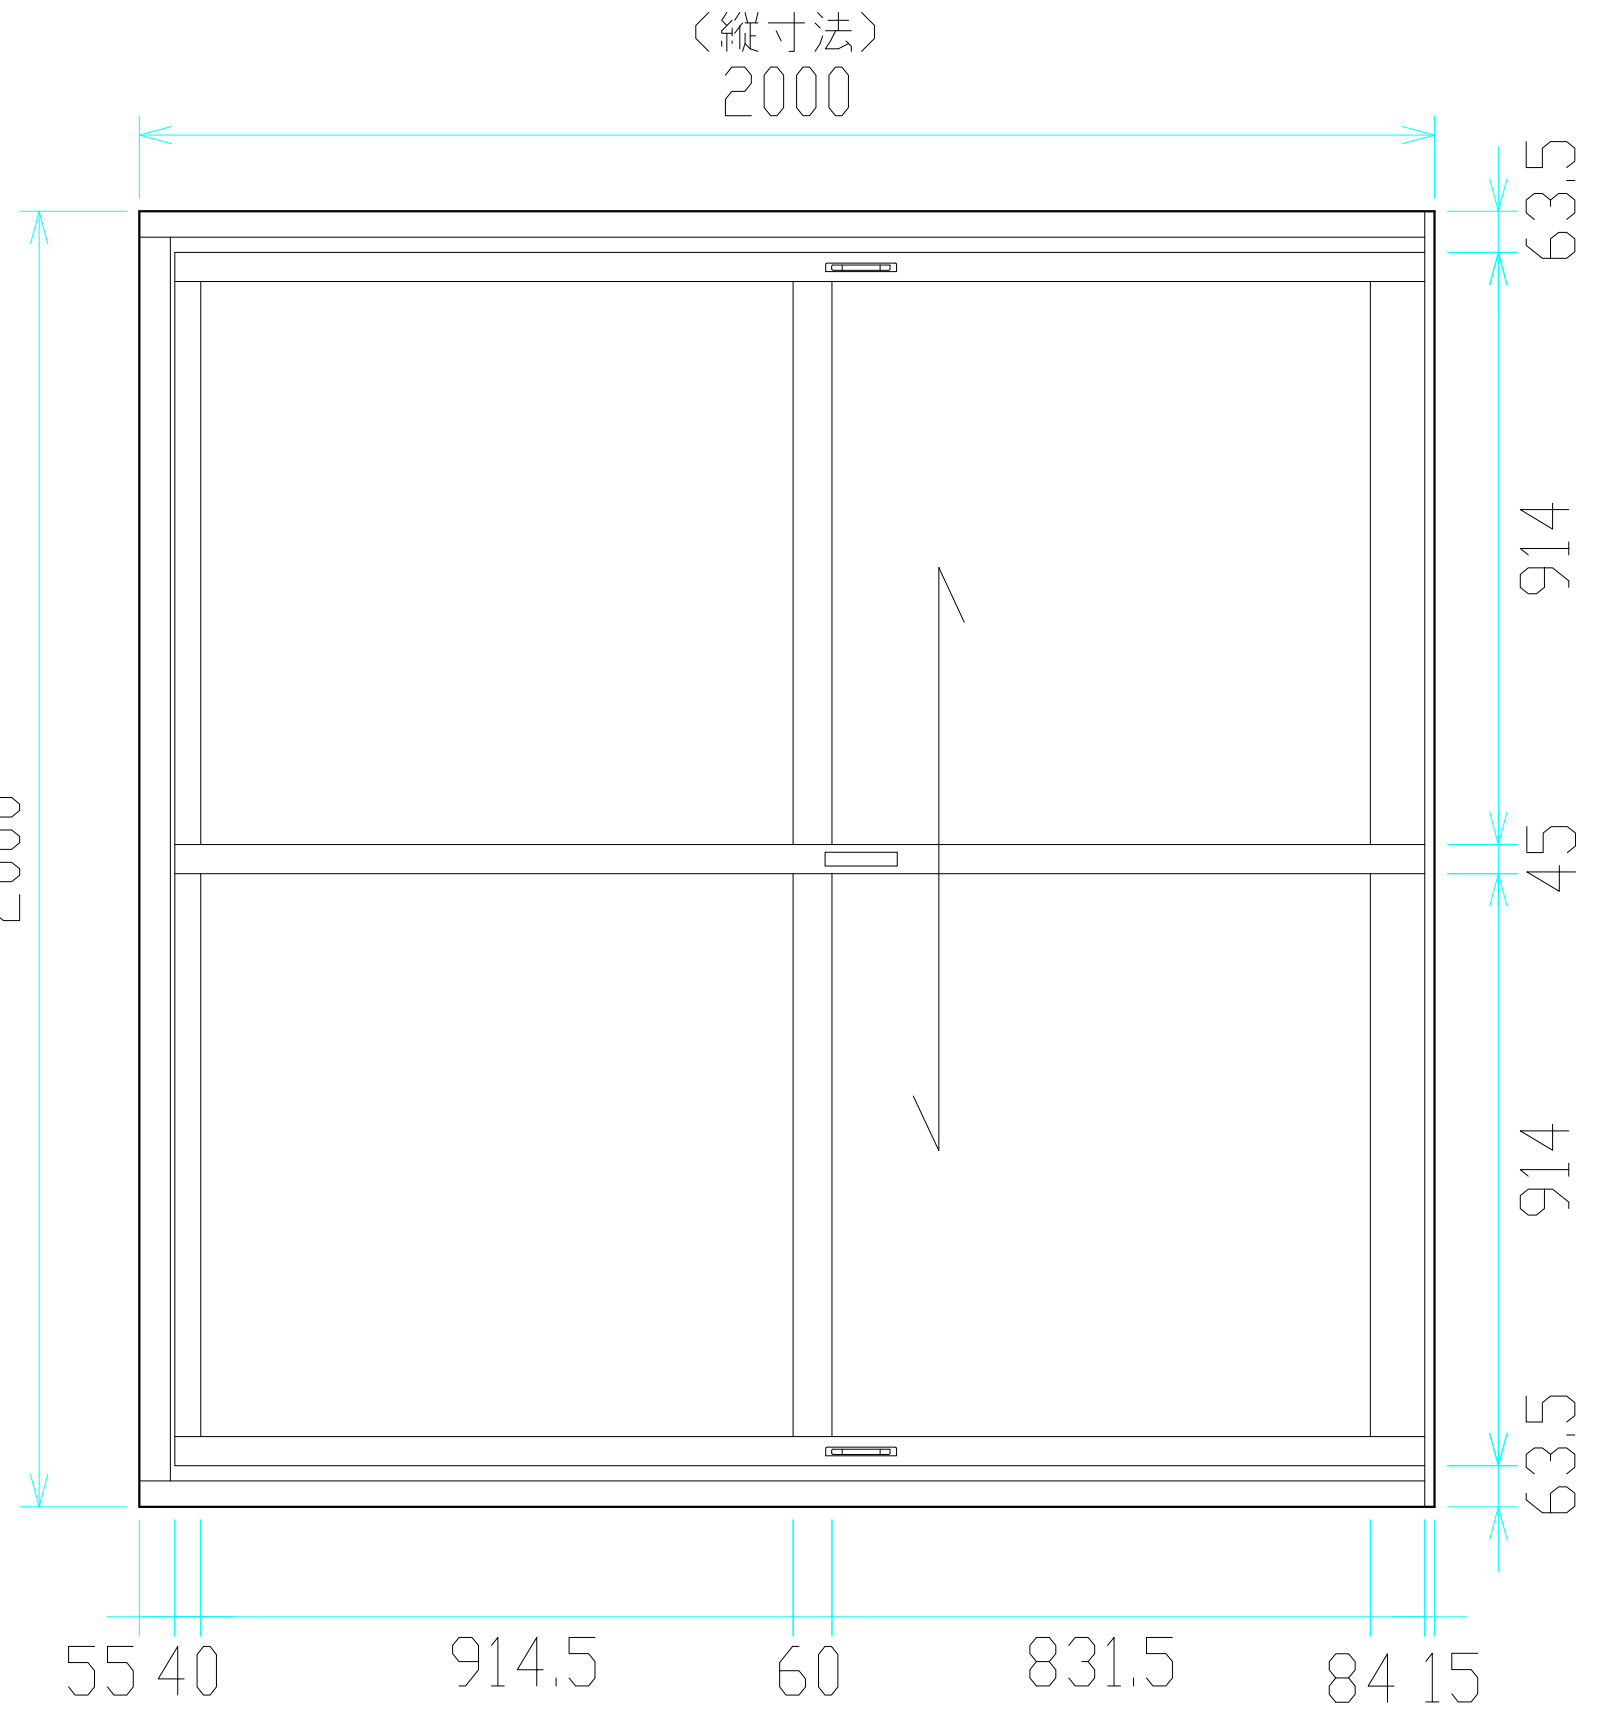

立面図

検図	検図	検図	作図	更新日	更新内容
			尾崎		

 日本セイフティー株式会社

図面名 引違い戸(2m) 製品図		作成日 2016.12.27	縮尺
		更新日	A3 : 1/12