



平面図
(見下げ図)



立面図
(場外側)

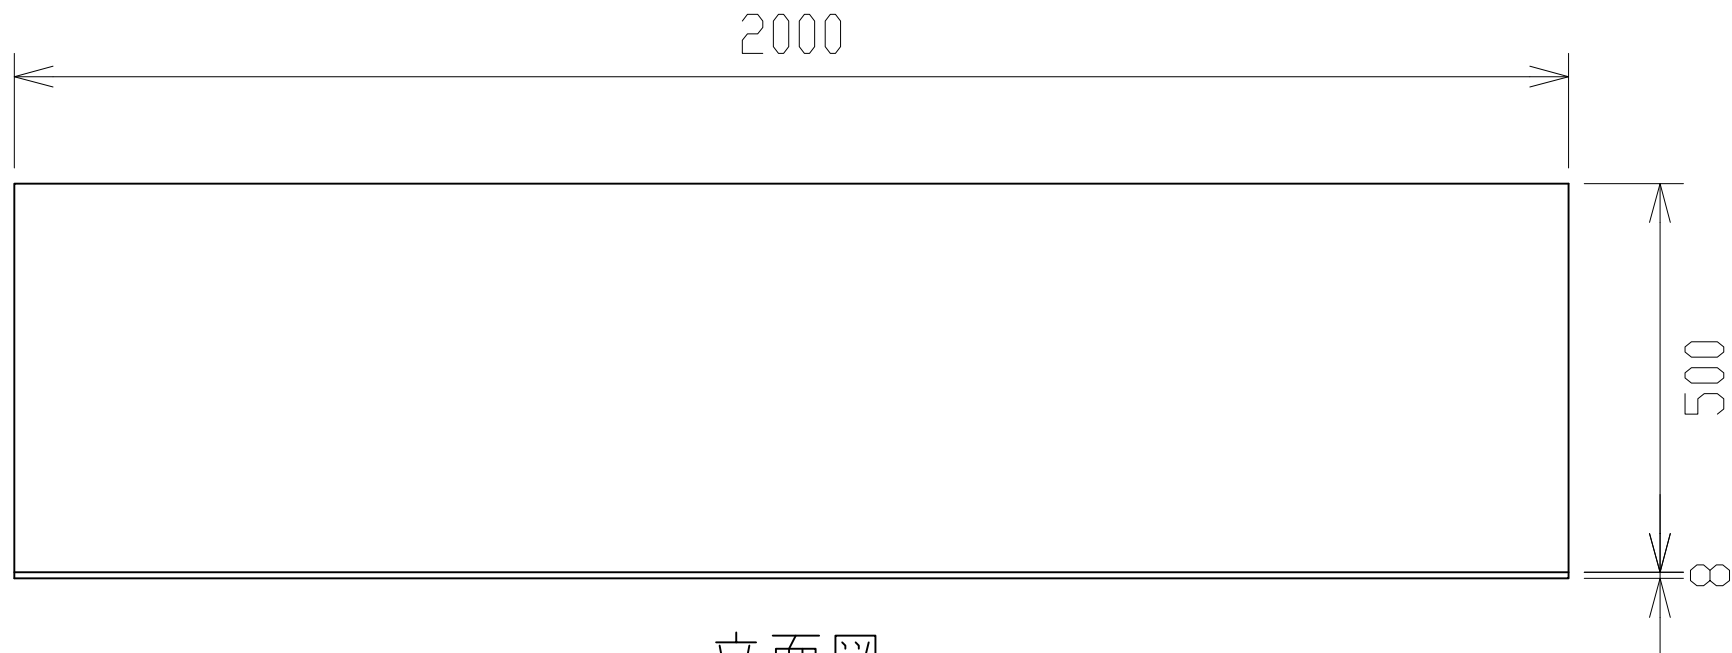

側面図

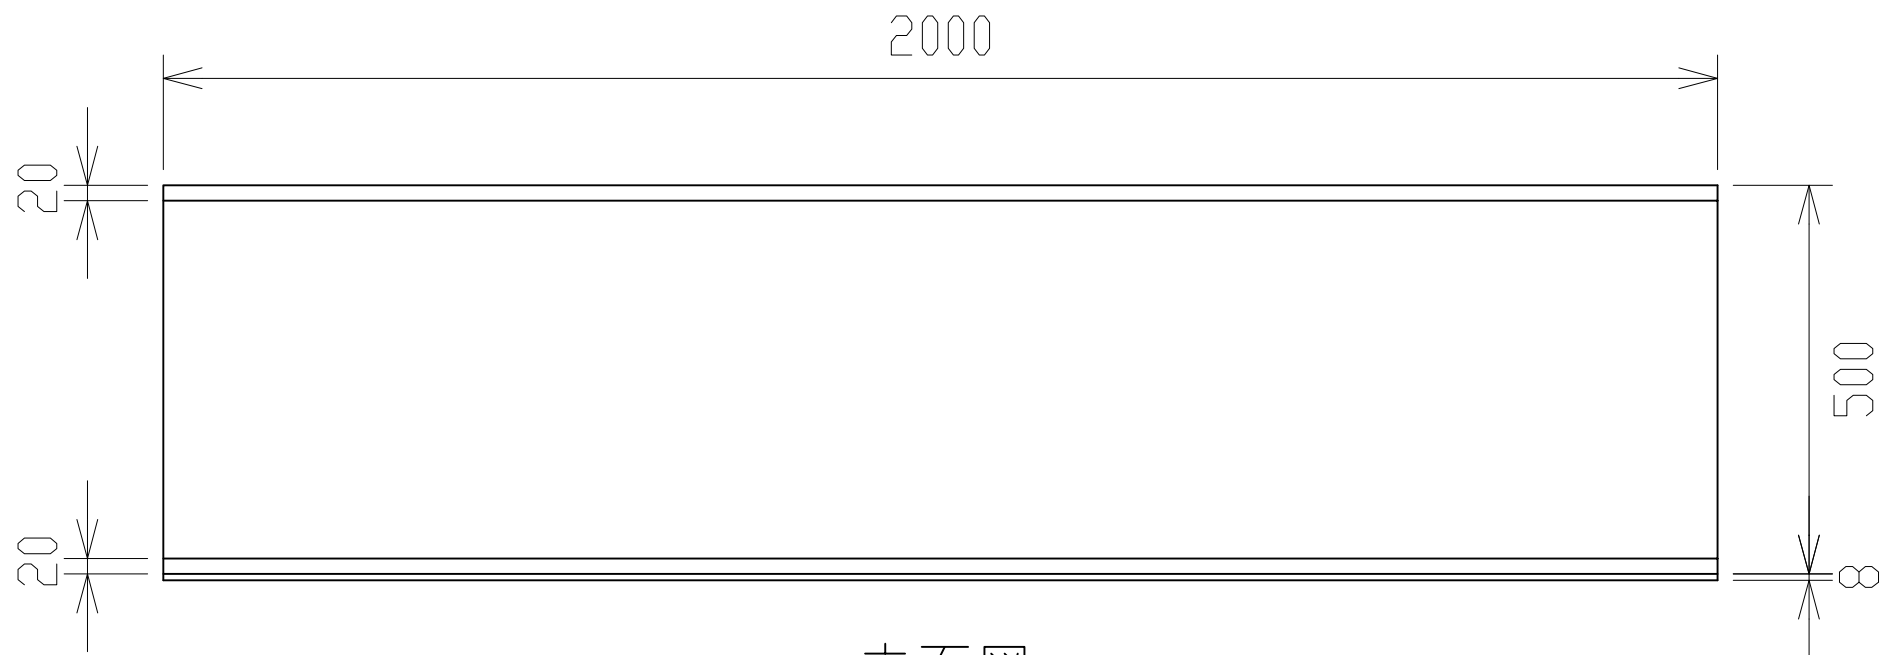

立面図
(現場側)

検図	検図	検図	作図	更新日	更新内容

 日本セイフティー株式会社

図面名		作成日		縮尺		図面No	
アドフラット(2m) 製品図		2016.12.03		A3 : 1/10		/	
		更新日					