




平面図
(見下げ図)

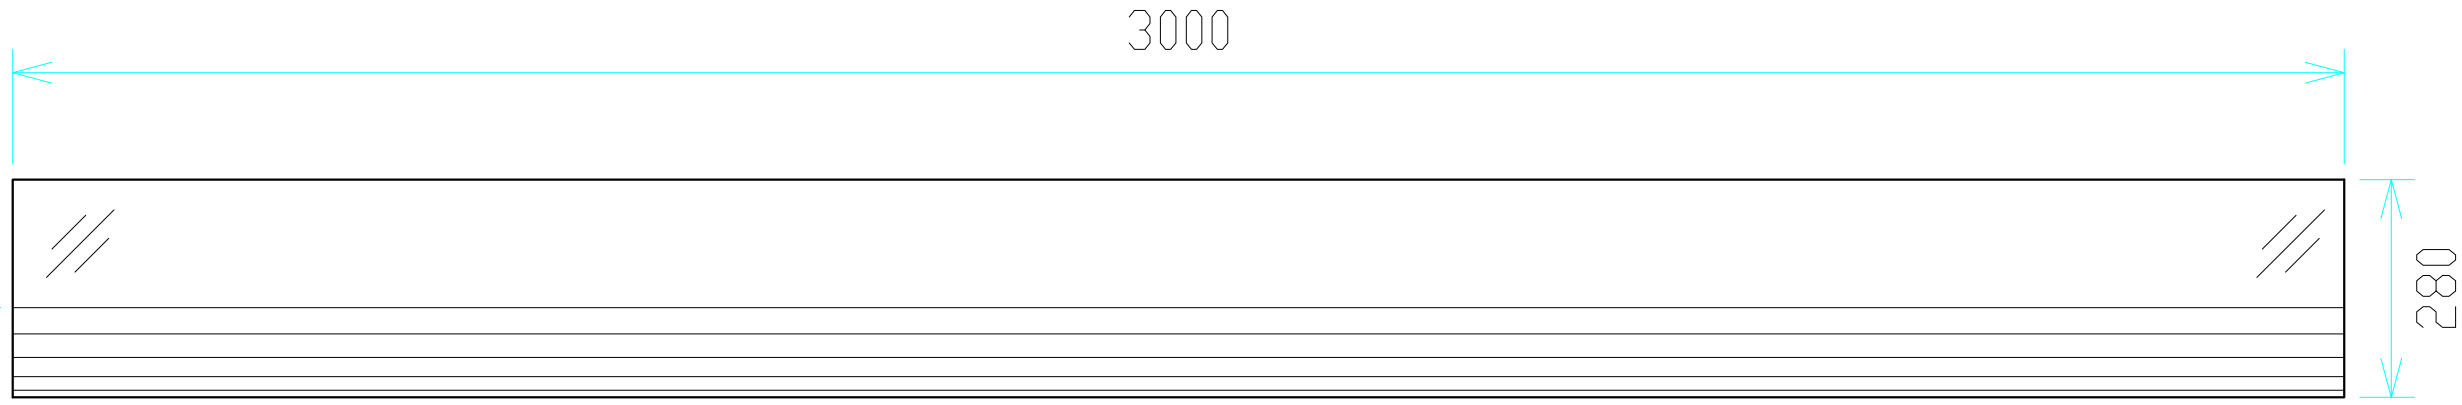

立面図
(場外側)

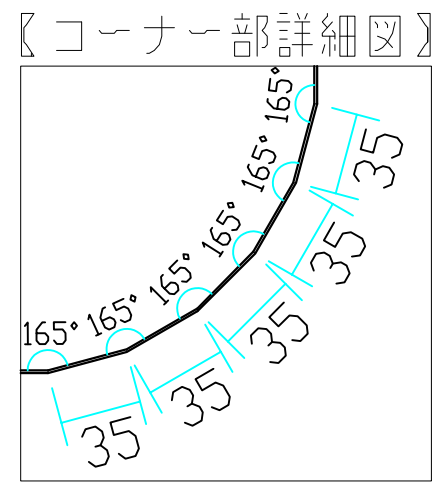

側面図

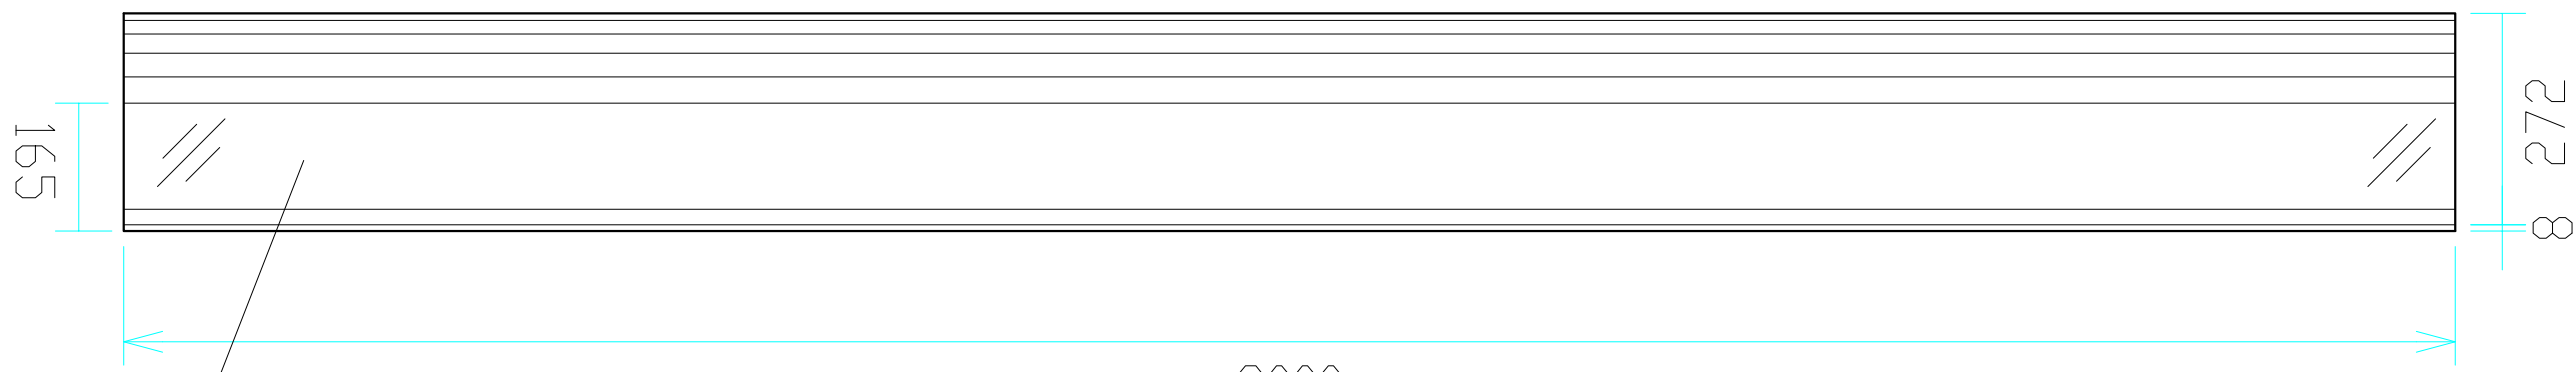

立面図
(現場側)

ポリカーボネート

検図	検図	作図	更新日	更新内容
		尾崎		



図面名		縮尺	
Rクリアコーナーパネル(3m) 製品図		作成日	2016.12.28
		更新日	A3: 1/10