




平面図
(見下げ図)

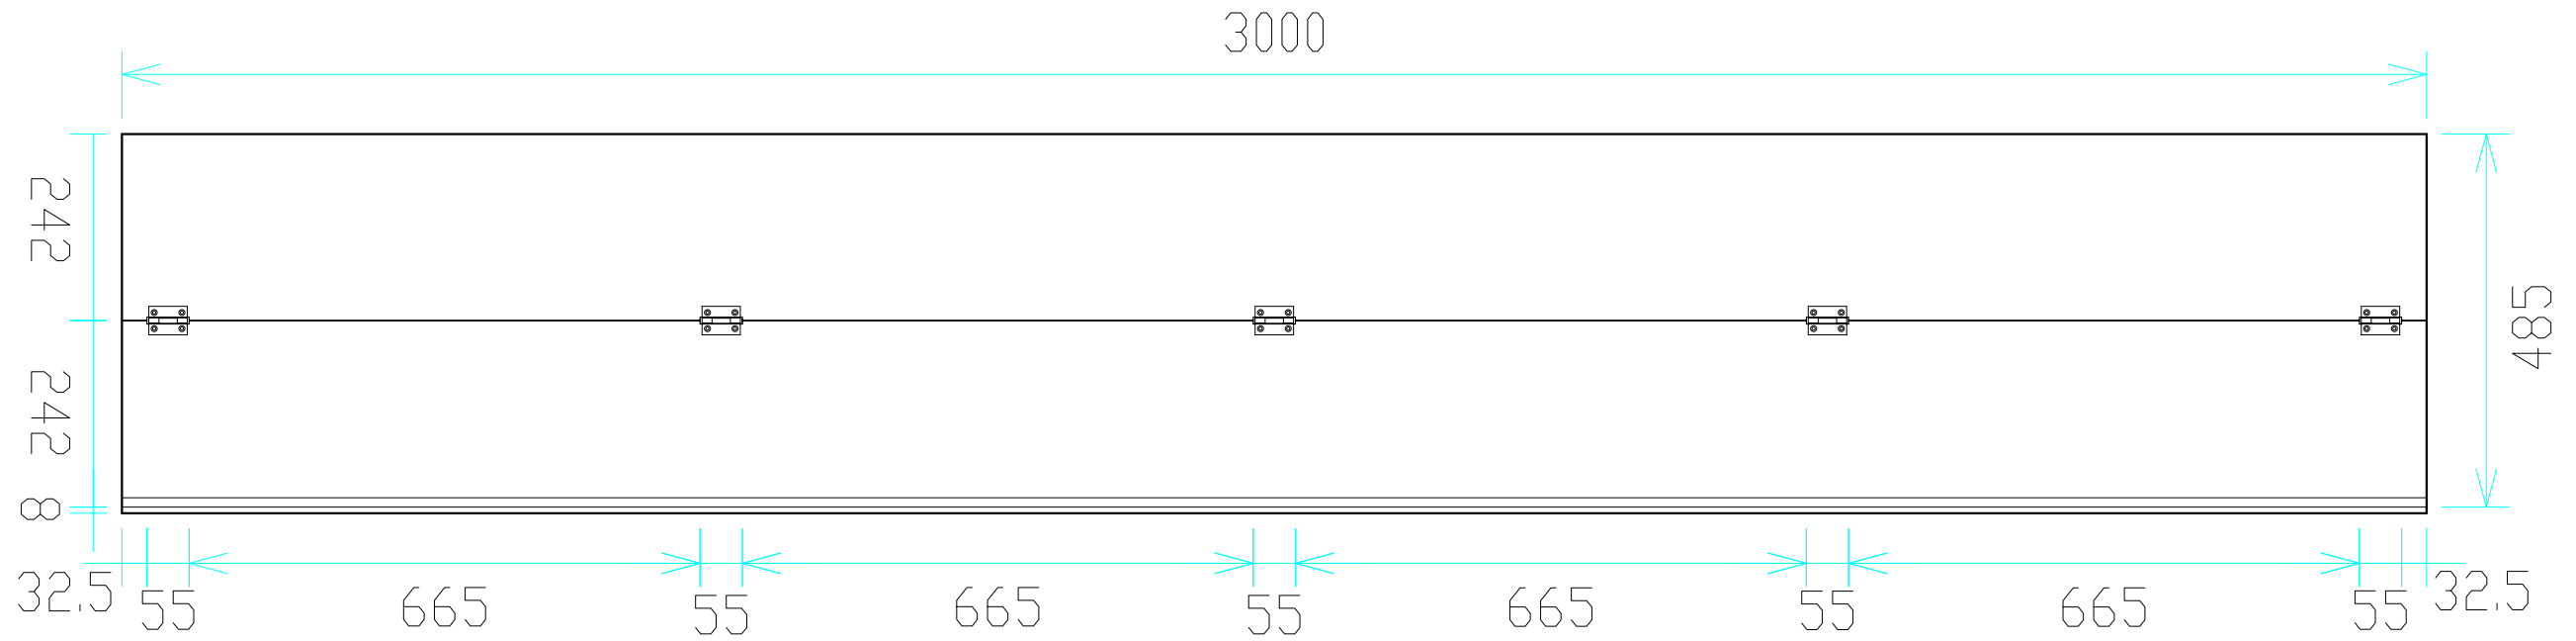

立面図
(場外側)

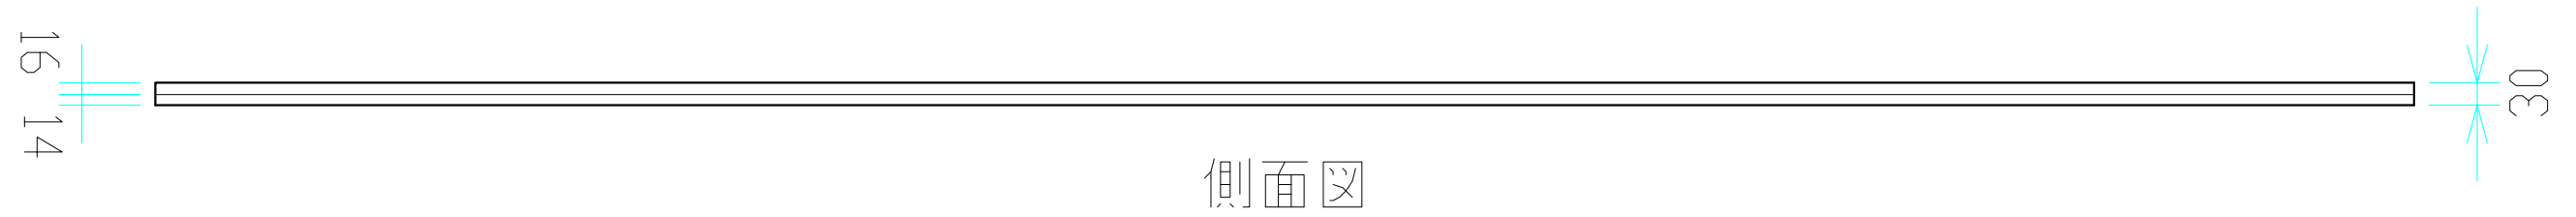


側面図

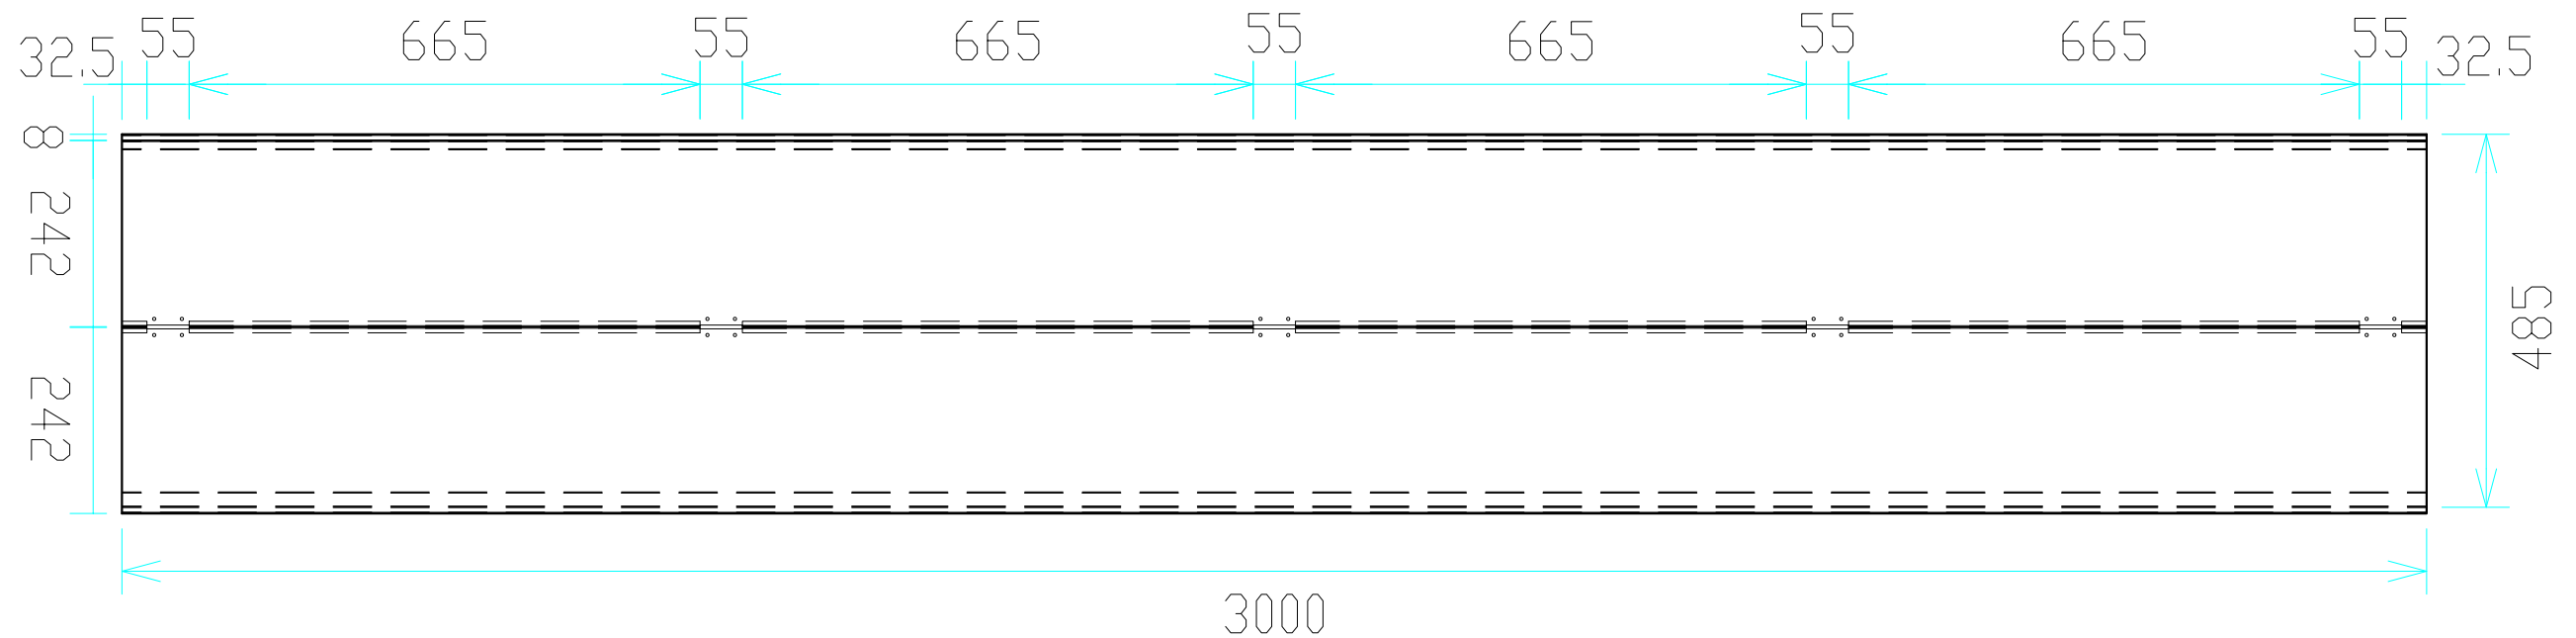

立面図
(現場側)

検 図	検 図	検 図	作 図	更新日	更新内容
			尾崎	2018.04.27	図面名称変更

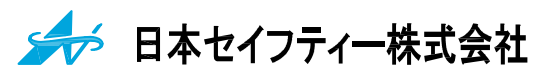

図面名			
コーナーパネル【ワイド】(3m) 製品図			
作成日	2016.12.19	縮尺	
更新日	2018.04.27	A3: 1/10	