




平面図
(見下げ図)

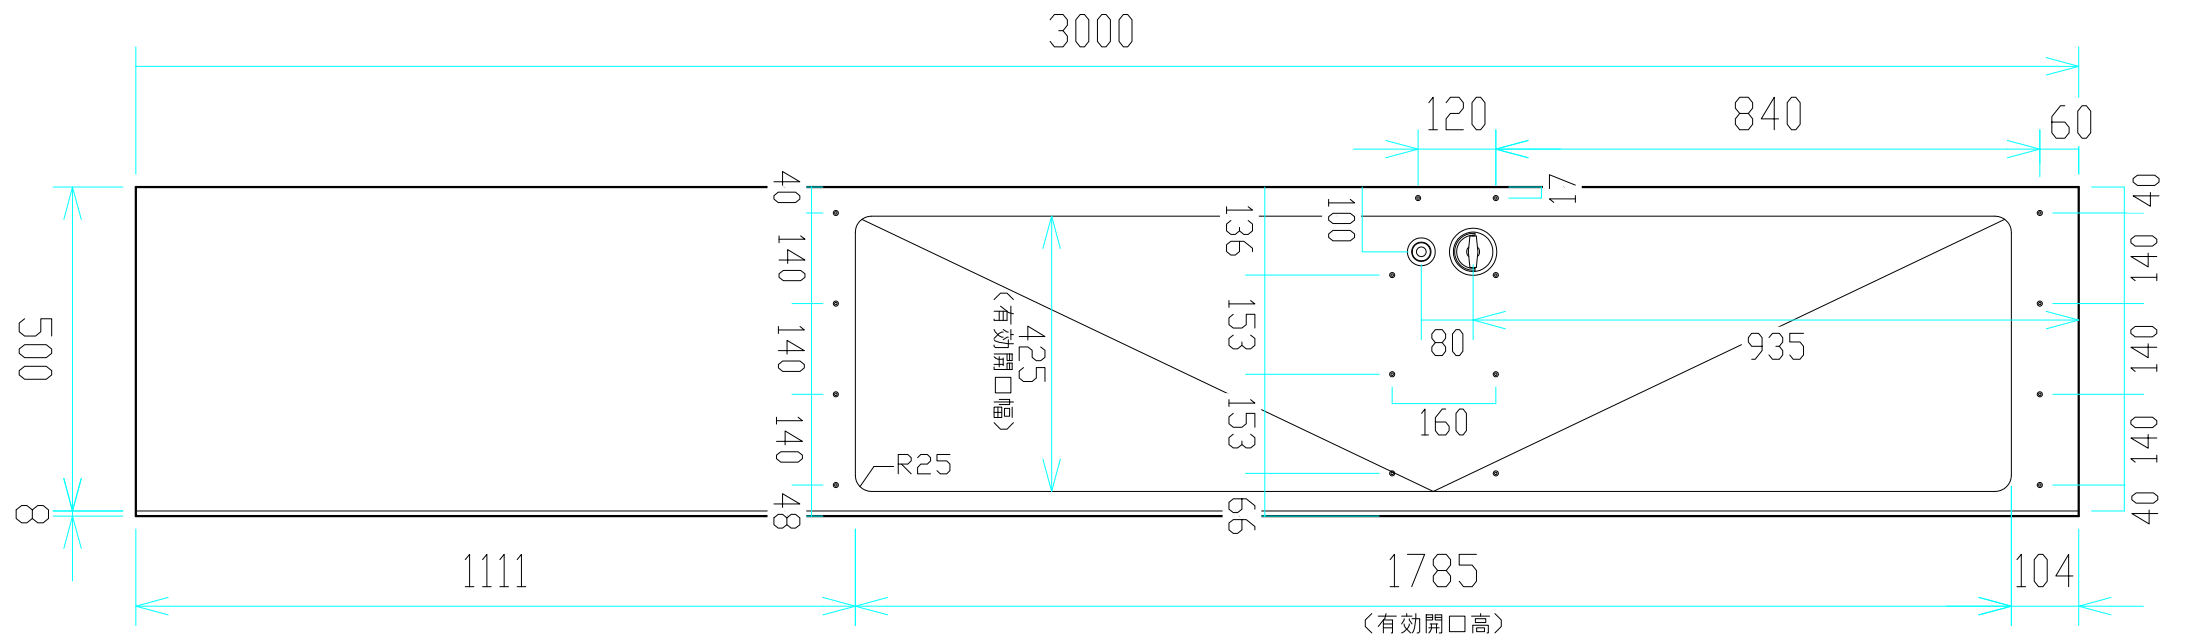

立面図
(場外側)

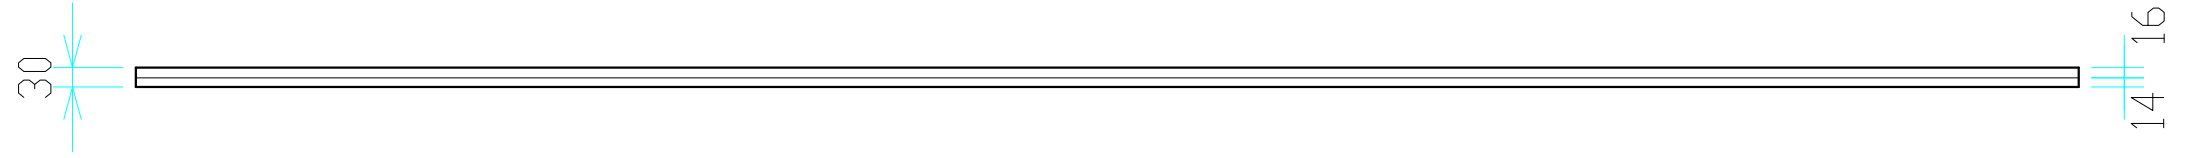

側面図

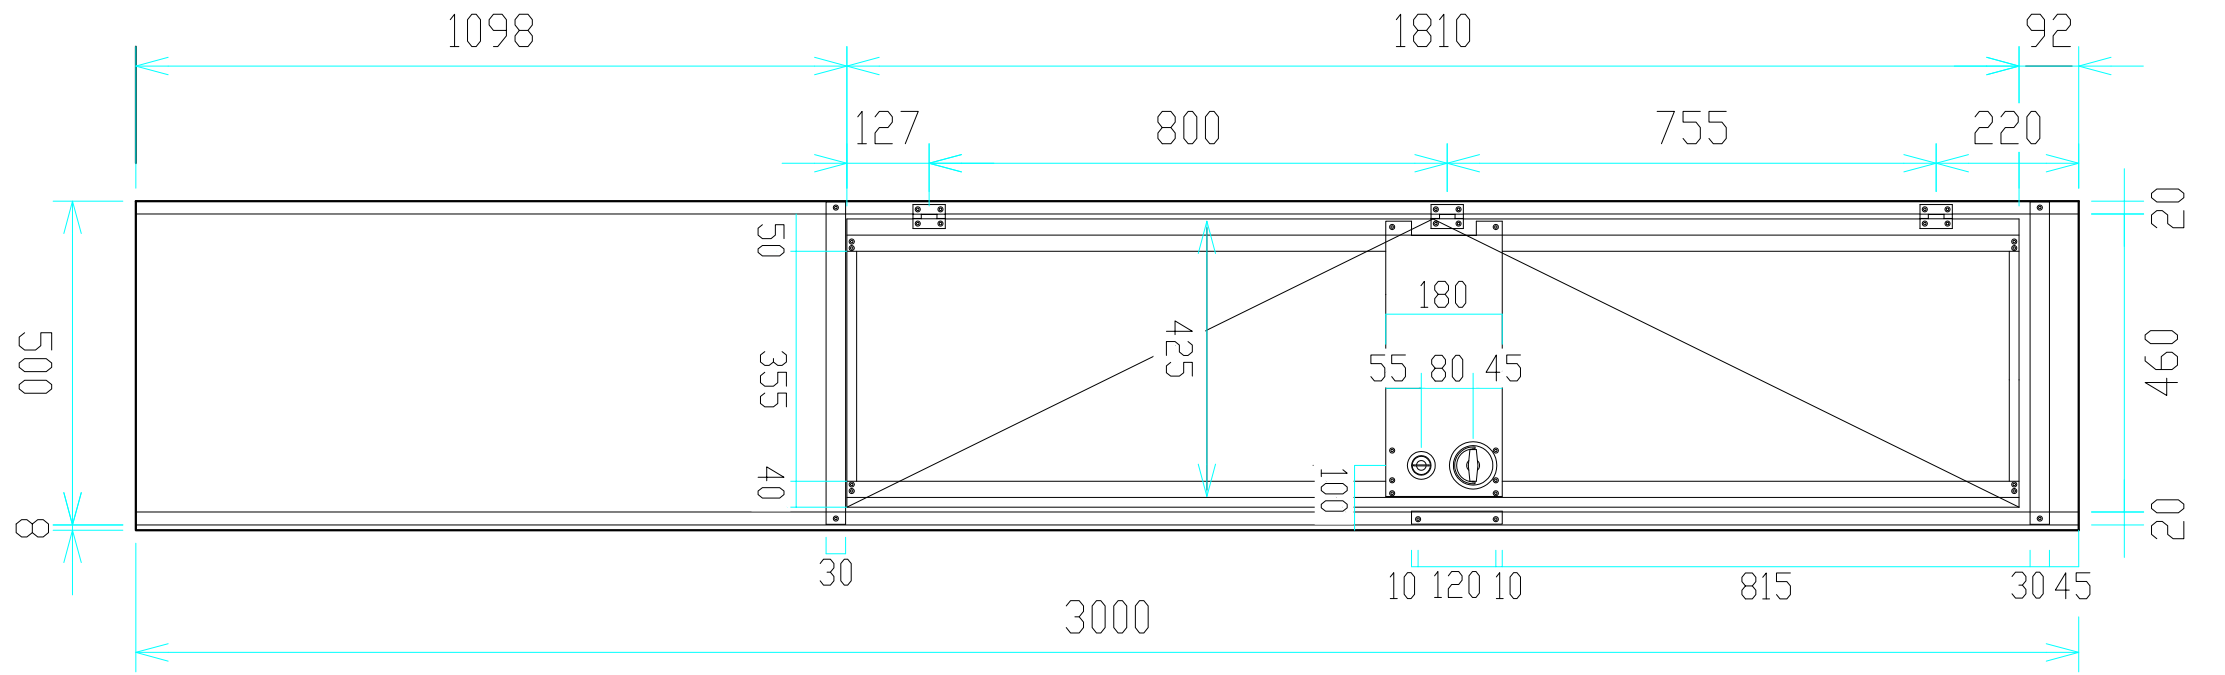

立面図
(現場側)

検図	検図	検図	作図	更新日	更新内容
			尾崎		



図面名		縮尺	
ミニドアパネル(3m) 製品図		作成日	2016.12.15
		更新日	2016.12.15
		A3 : 1/12	