


平面図  
(見下げ図)



立面図  
(場外側)




側面図

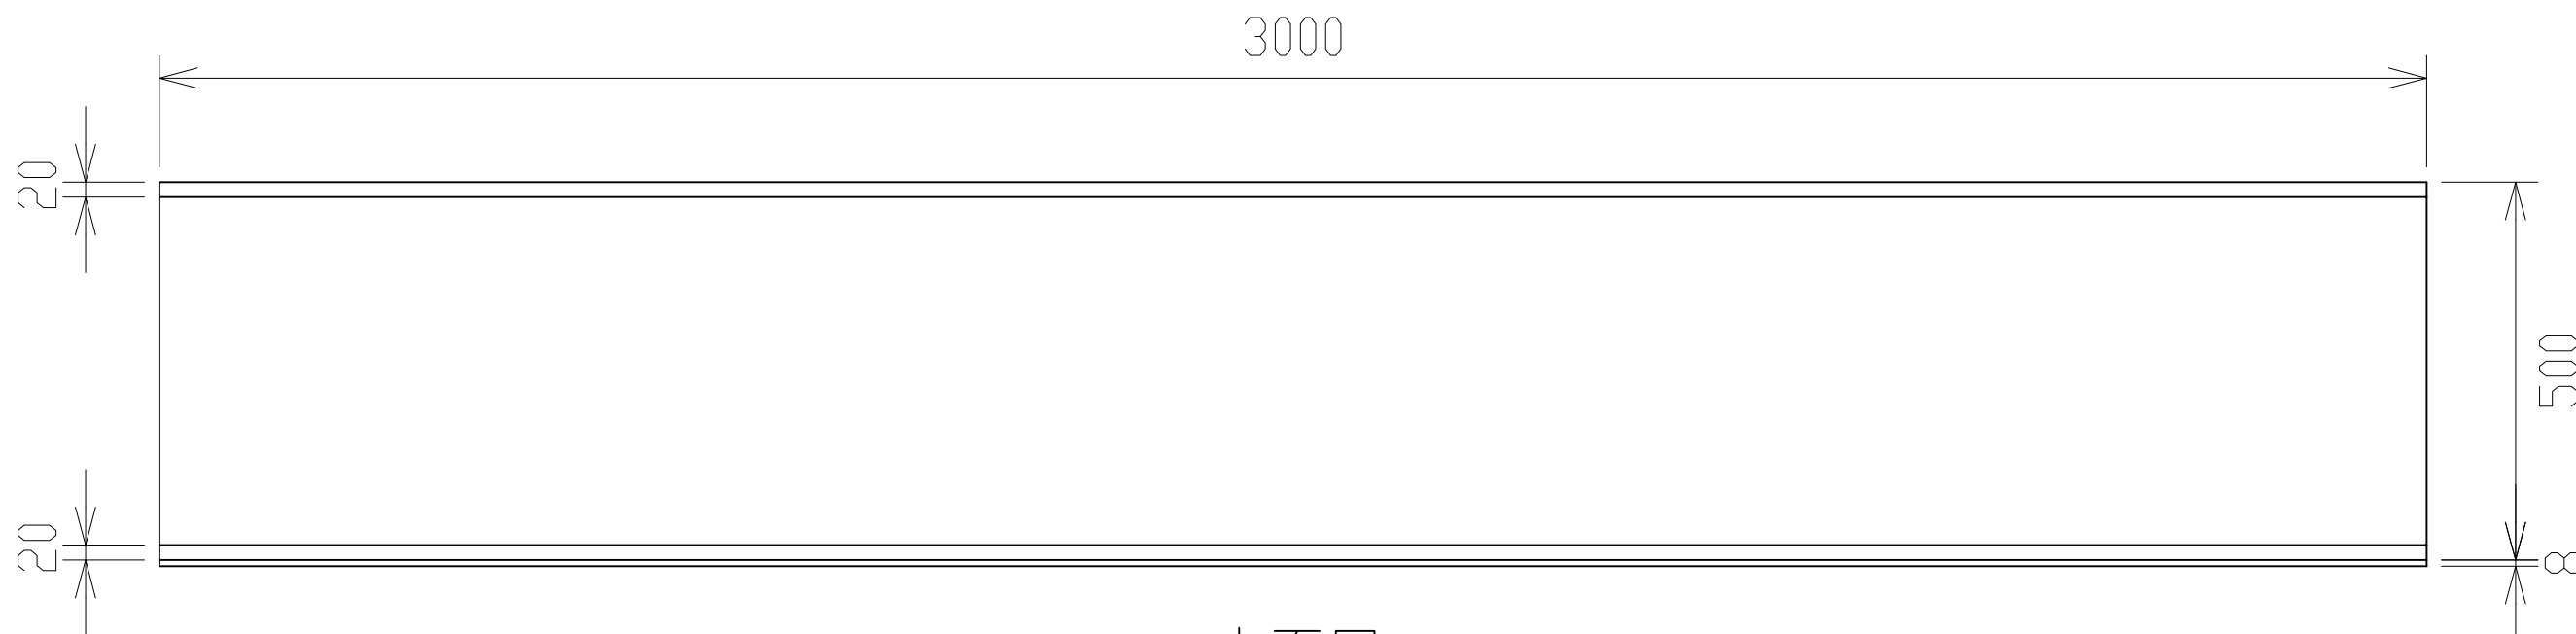

立面図  
(現場側)

検図	検図	検図	作図	更新日	更新内容

 日本セイフティー株式会社

図面名			
アドフラット(3m) 製品図			
作成日	2016.12.03	縮尺	図面No
更新日		A3: 1/10	