

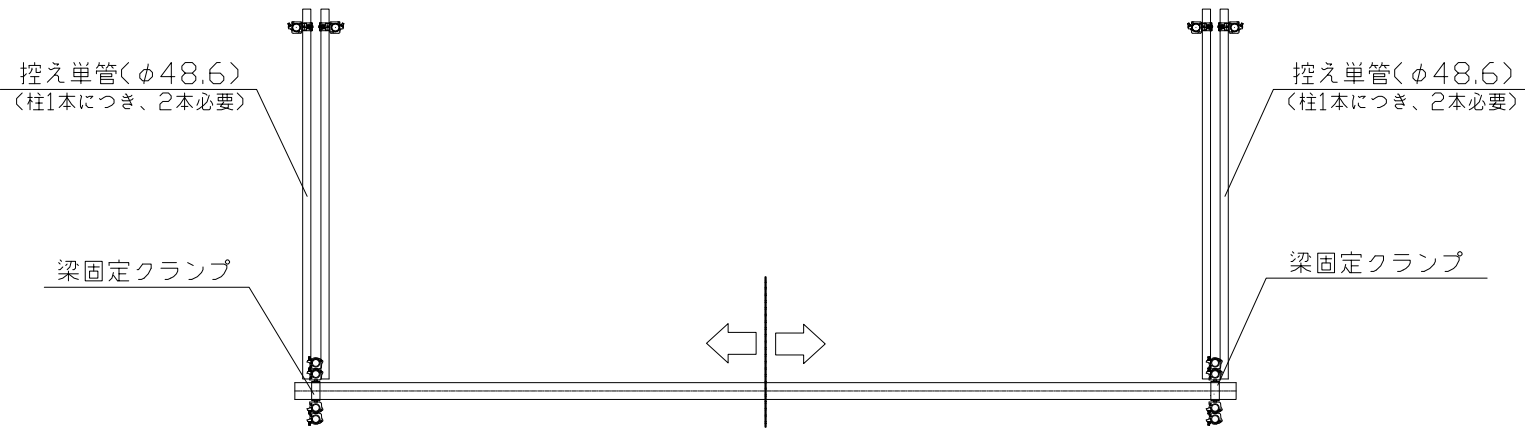


名 称	仕 様
サイズ(mm)	W5,400×H4,500
スパン数	6
有効開口幅(mm)	4,840
単管芯芯(mm)	5,350
重量	159.7 kg


【シート部分詳細図】

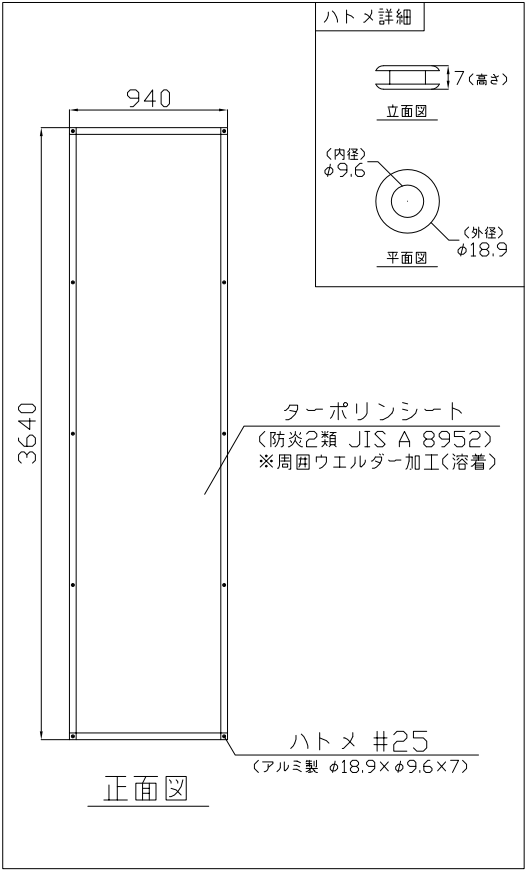

平面図

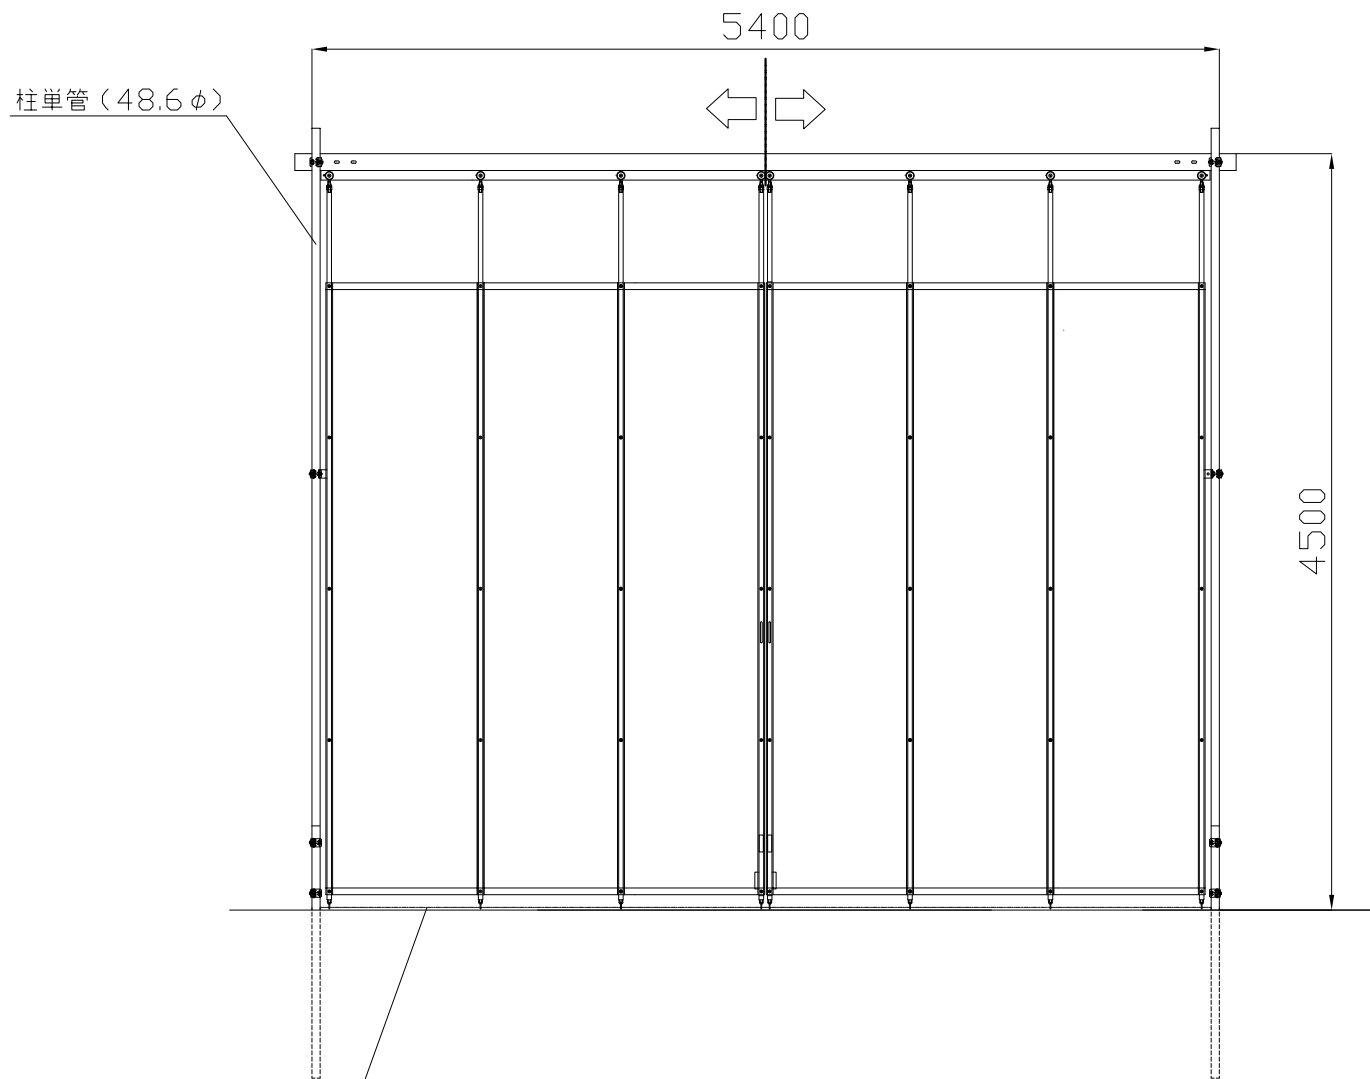

正面図

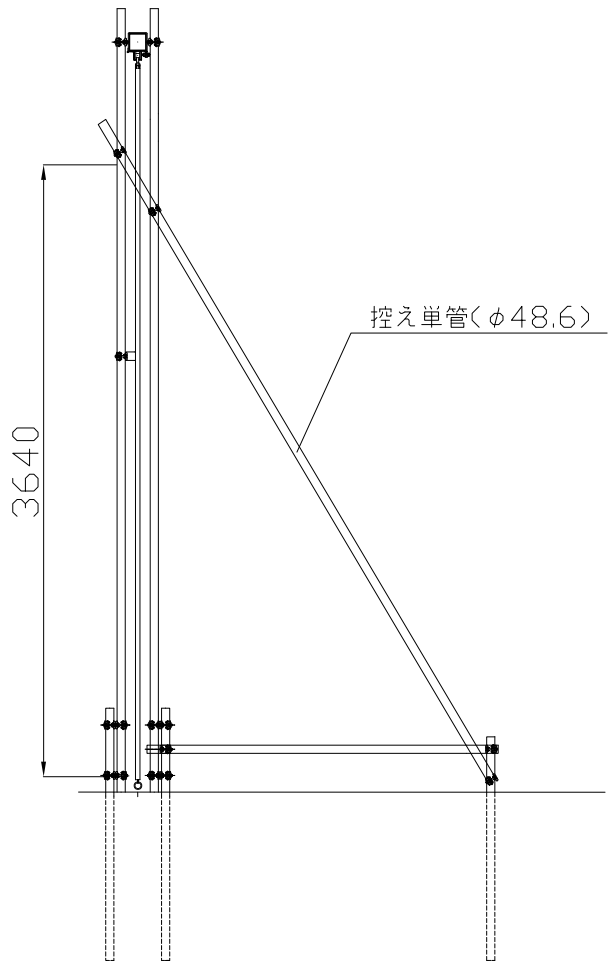

側面図

検 図	検 図	検 図	作 図	更新日	更新内容	図面名	作成日	縮尺	図面No	
		田中	尾崎	16.06.23	有効開口幅修正	CLG-54S型 標準図	2016.05.26	A3: 1/45	／	
						防炎シート(2類)仕様	2016.06.23			