



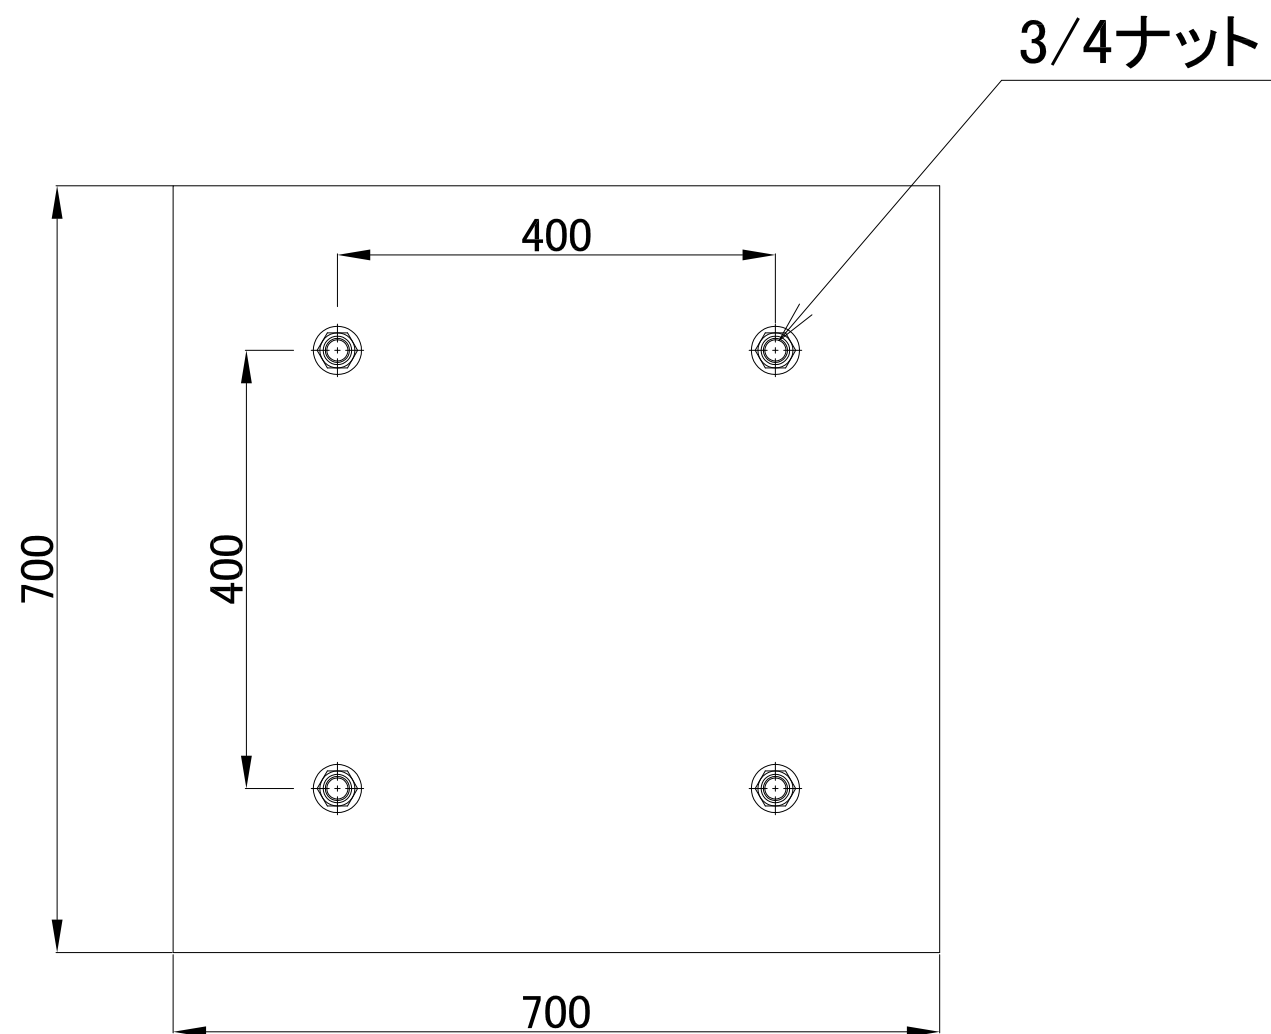

平面図

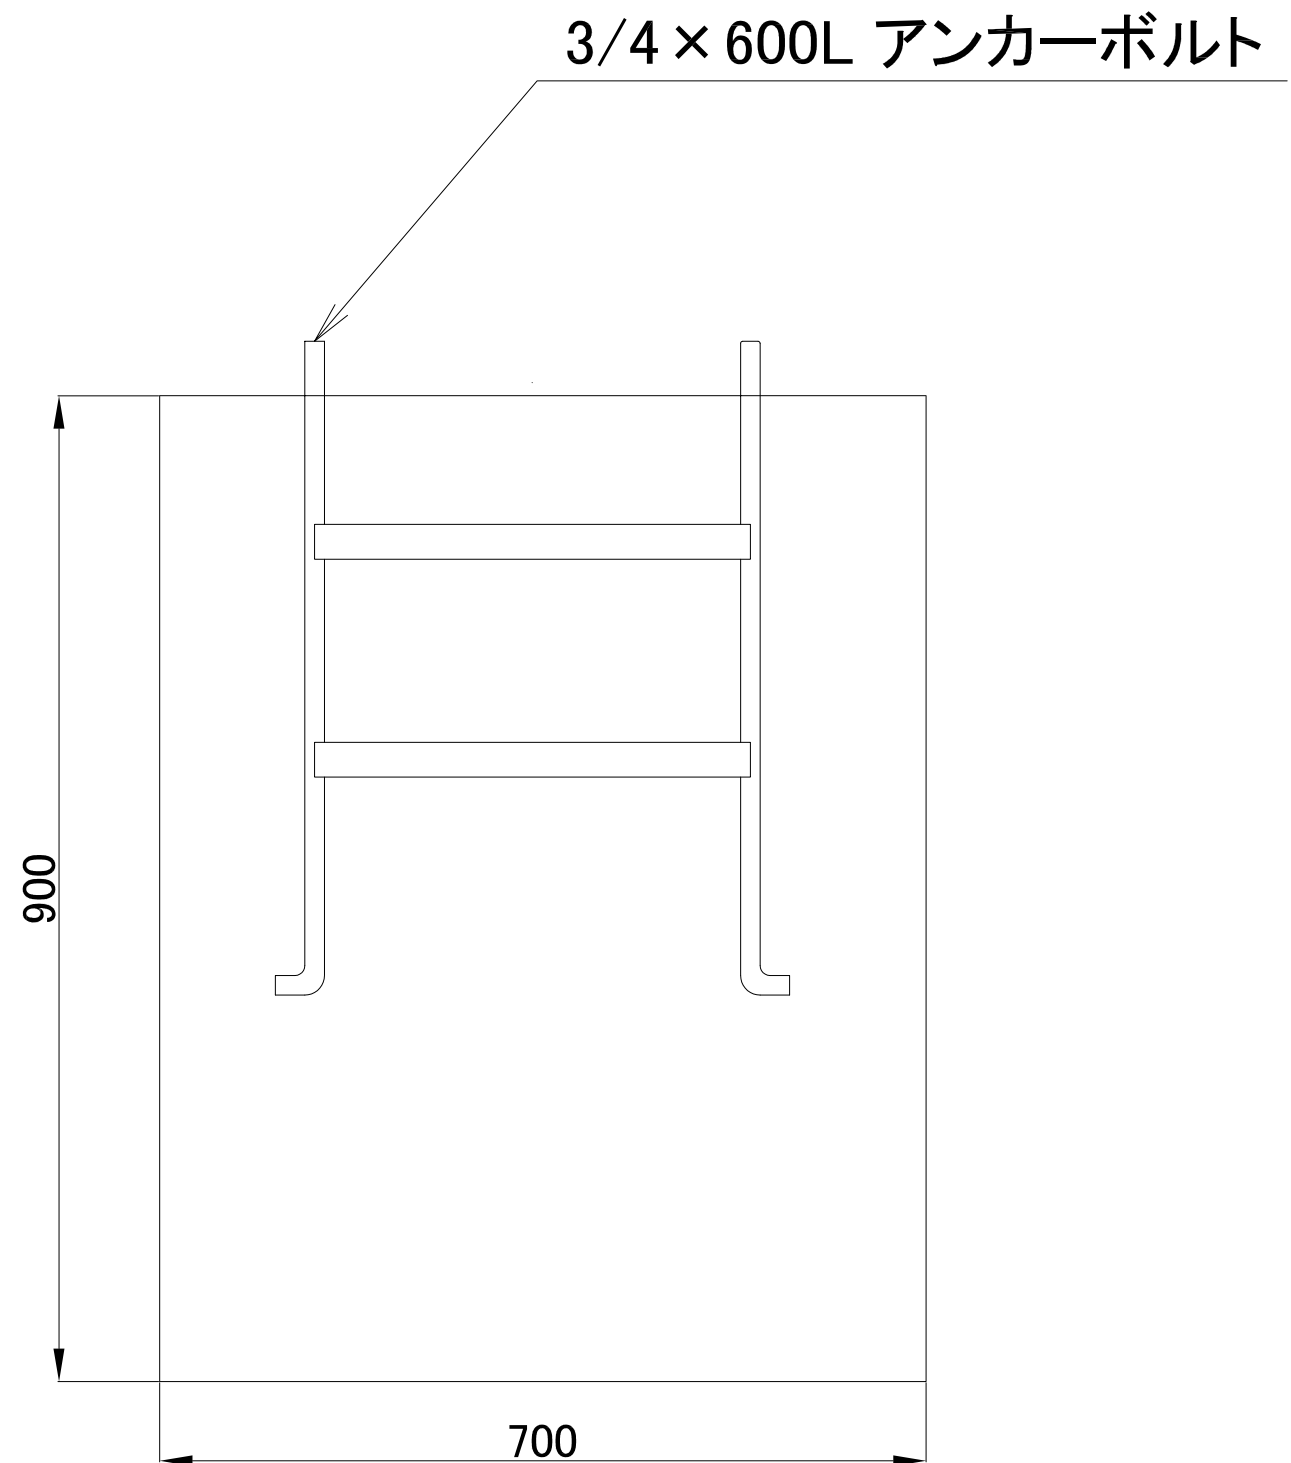

側面図

検 図	検 図	検 図	作 図	更 新 日	更 新 内 容
			尾崎		

図 面 名				
基礎工事用プレキャストコンクリート 製品図				
作 成 日	2015.11.13	縮 尺		
更 新 日		A3:1/5		