



立面図
〈場外側〉

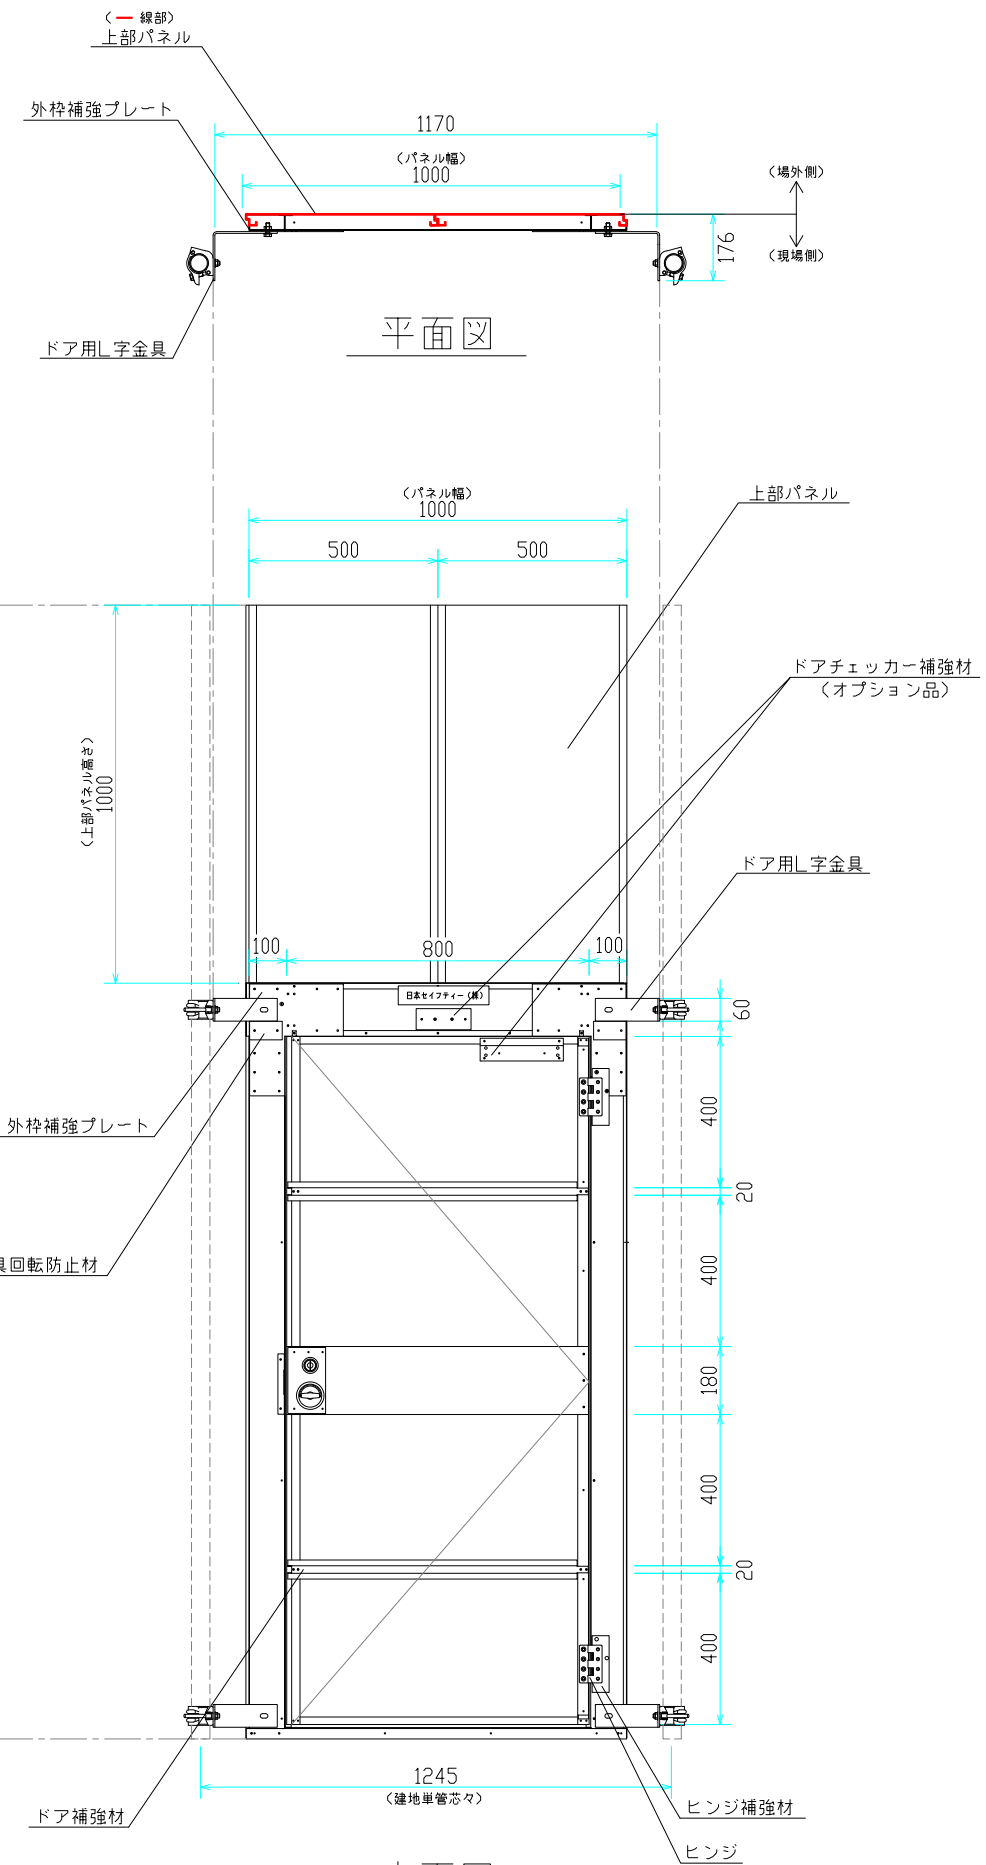

立面図
〈現場側〉

検 図	検 図	検 図	作 図	更新日	更新内容
			尾崎	2020.06.01	建地単管周りに表記追加

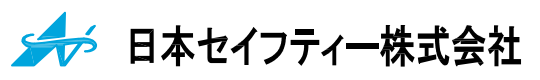

図面名		ドアパネル(3m) 製品図	
作成日	2019.11.27	縮尺	
更新日	2020.06.01	A3: 1/20	