

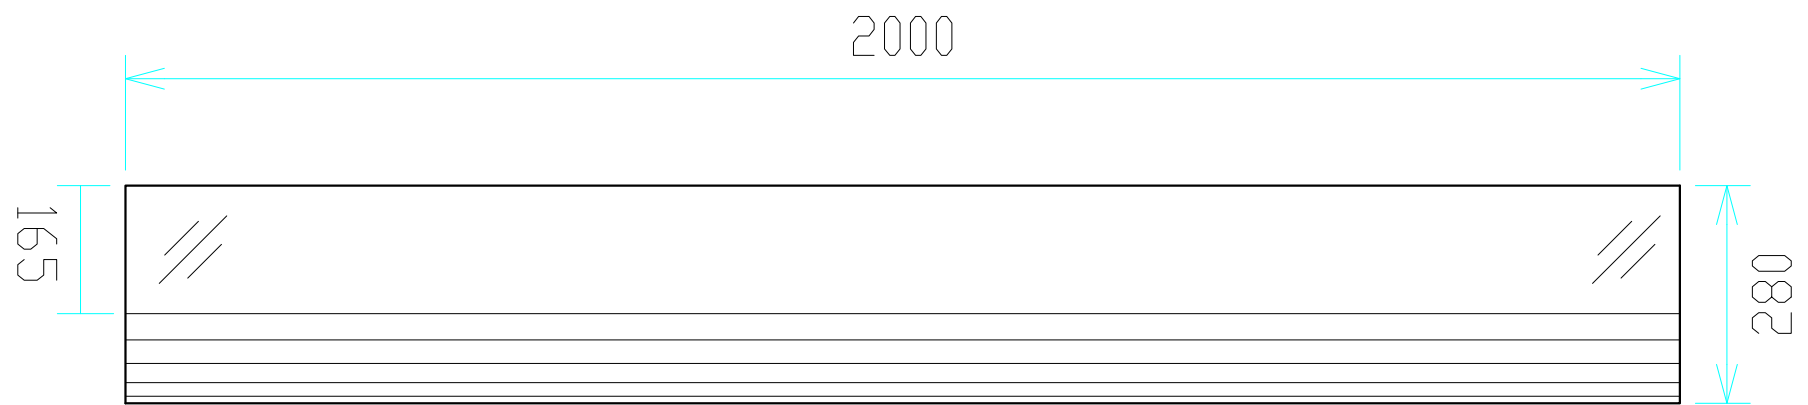


平面図
〈見下げ図〉


【コーナー部詳細図】

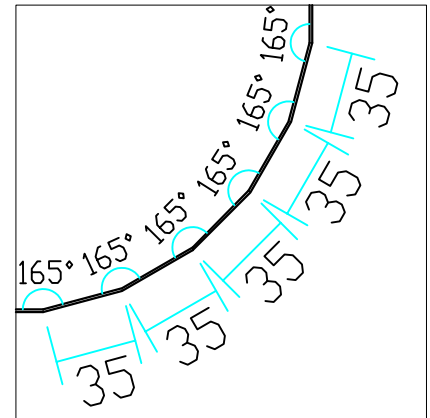

立面図
〈場外側〉

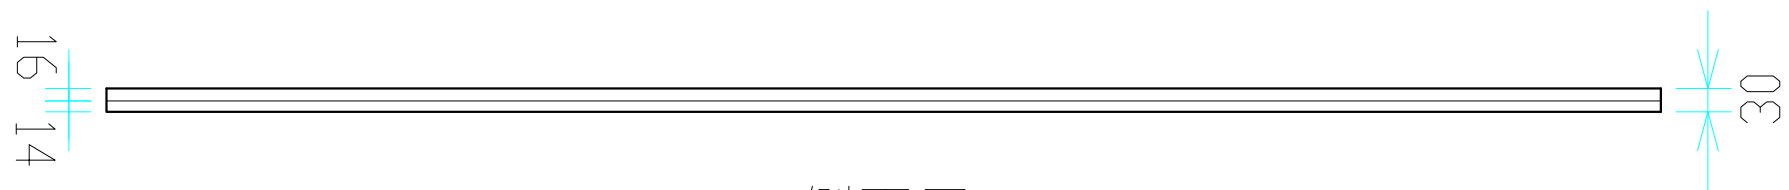

側面図

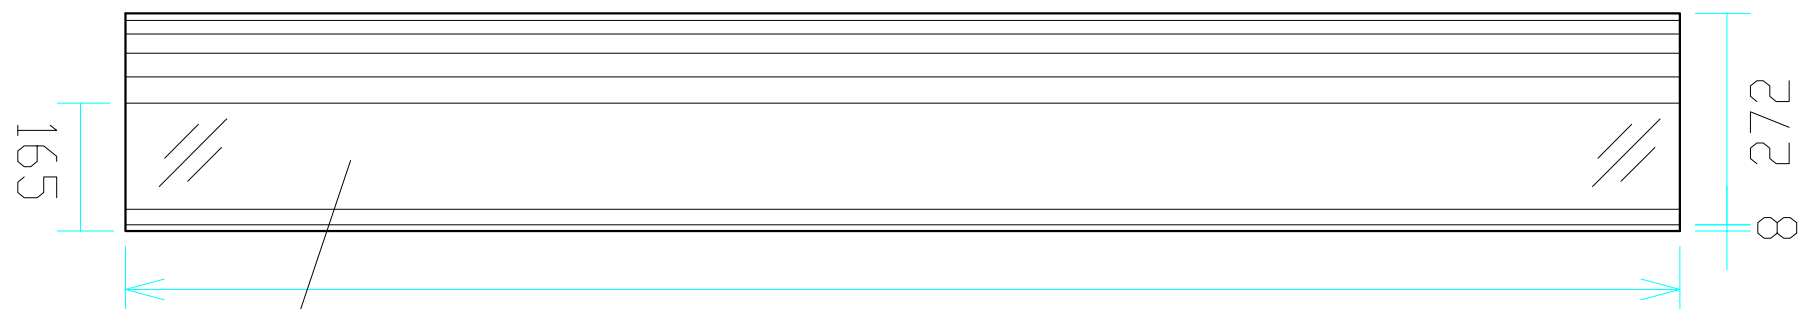

立面図
〈現場側〉

ポリカーボネート

検図	検図	作図	更新日	更新内容
		尾崎		