




アドフラット

標準色 表面：白 裏：茶

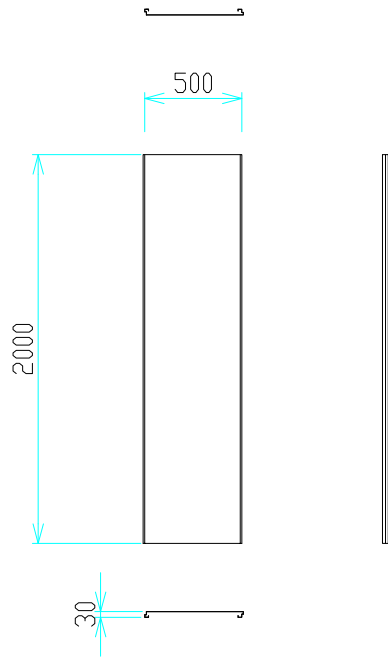


アドフラット調整パネル

標準色 表面：白 裏：茶

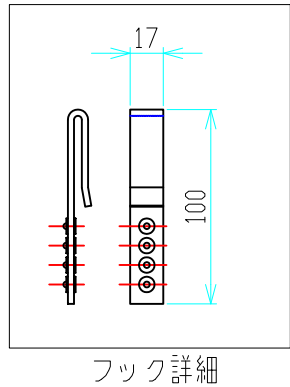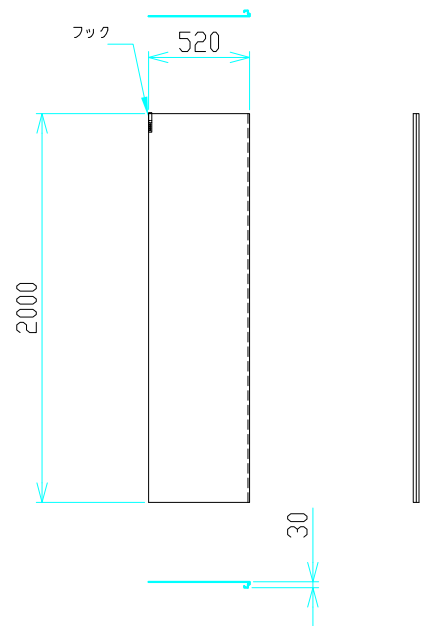


コーナーパネル

標準色 表面：白 裏：茶

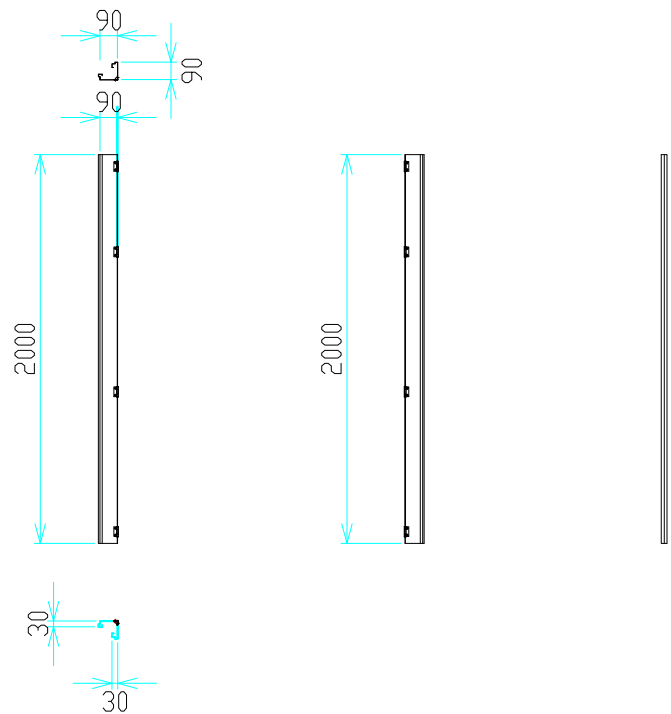


ミニドアパネル

標準色 表面：白 裏：茶

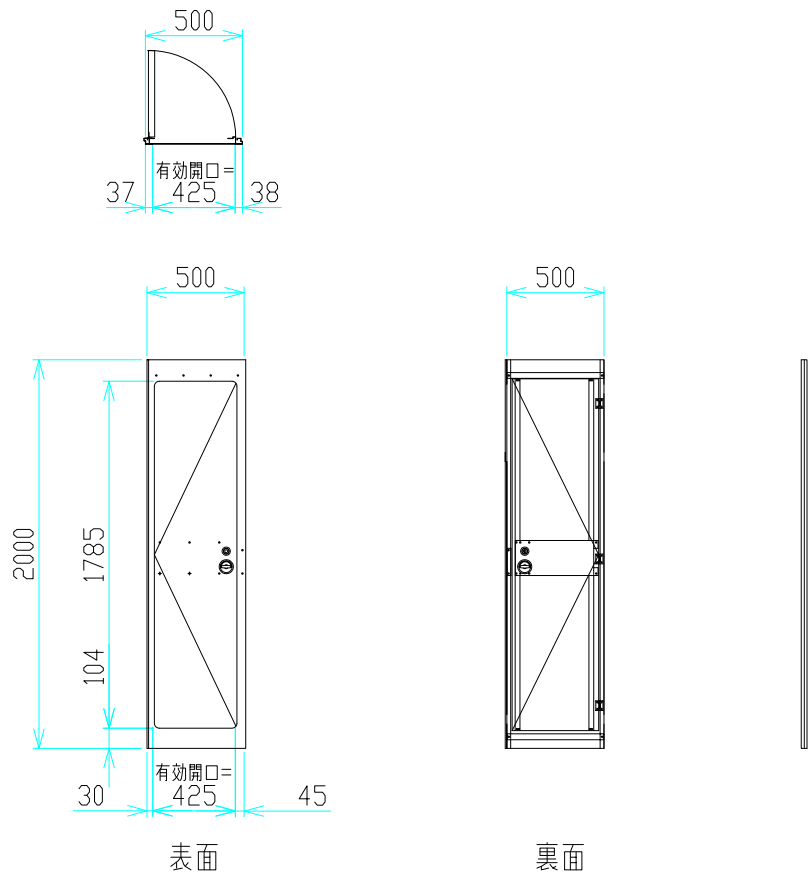


ドアパネル


標準色 表面：白 裏：茶

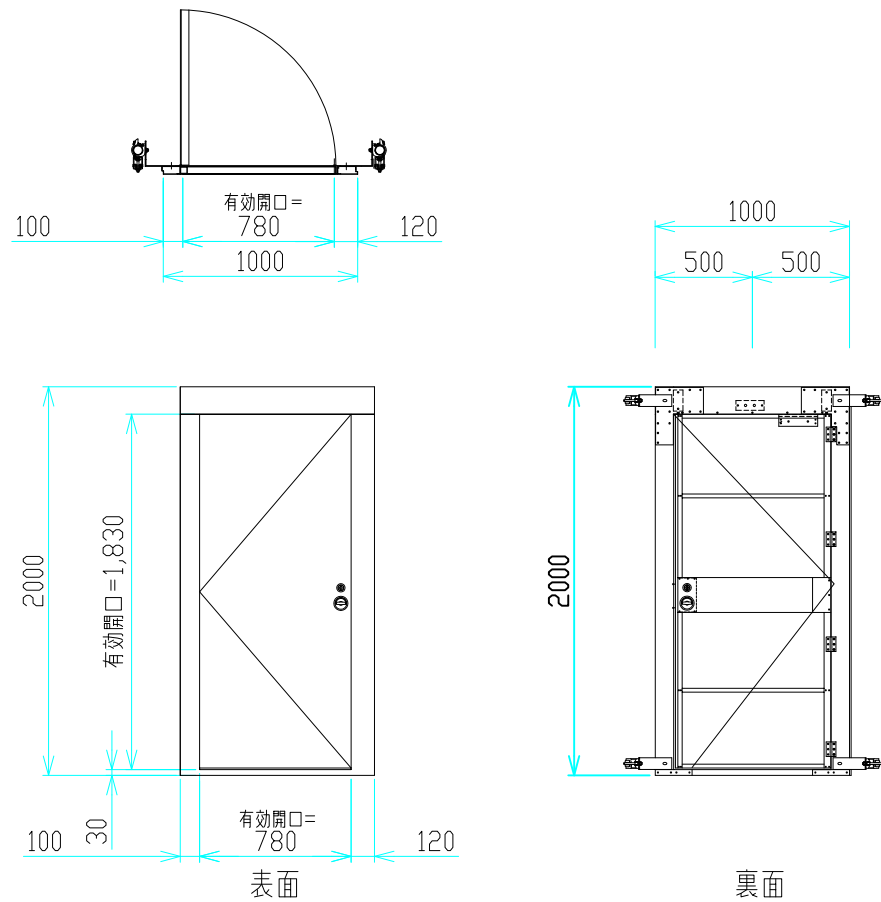

Jフック詳細

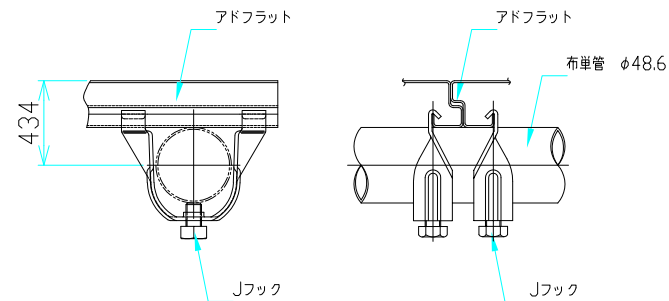


検 図	検 図	検 図	作 図	更新日	更新内容


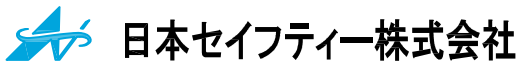


図面名		工事名			図面No	お客様名
アドフラット(2m) 標準収まり図 (1)		作成日	2012.10.22	縮尺		
		更新日	2015.12.21	A3 : 1/40		


表面：ポリカーボネート

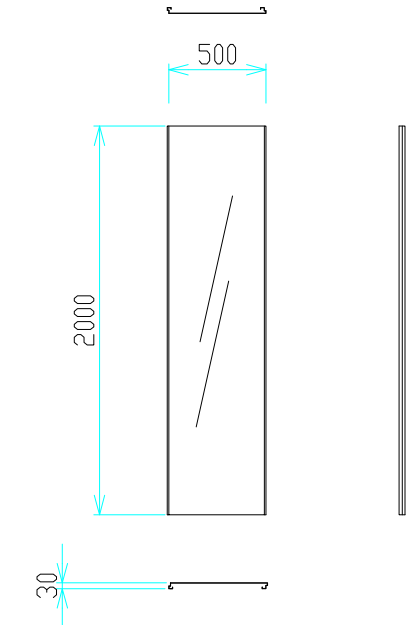


標準色 表面：白 裏：茶

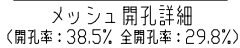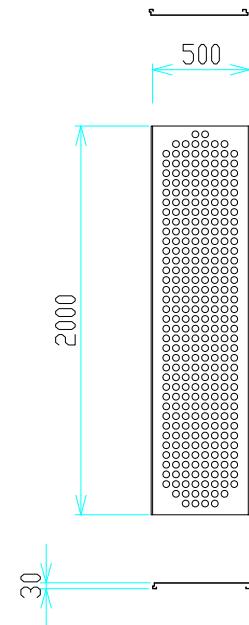


標準色 表面：白 裏：茶

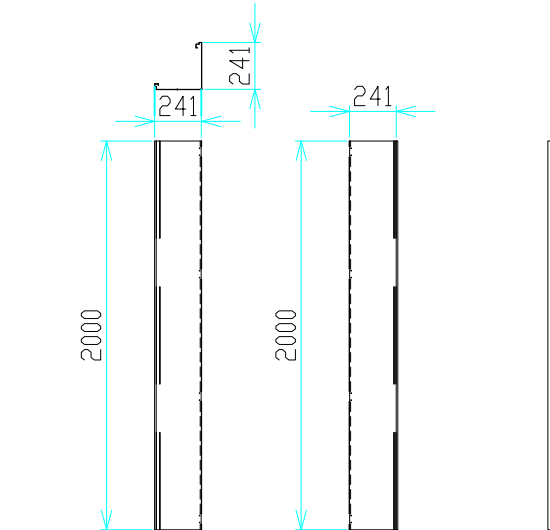


表面：ポリカーボネート

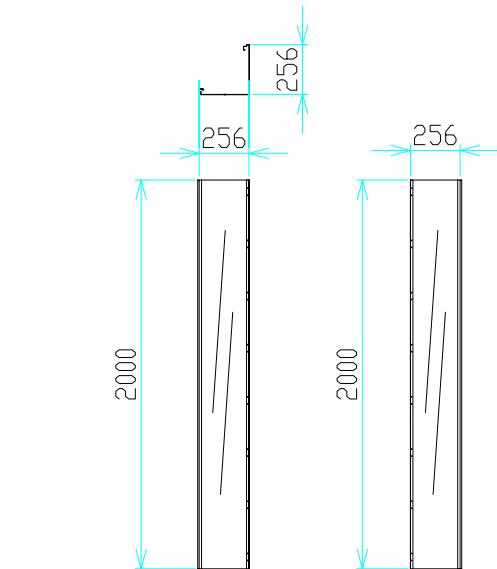


標準色 表面：白 裏：茶

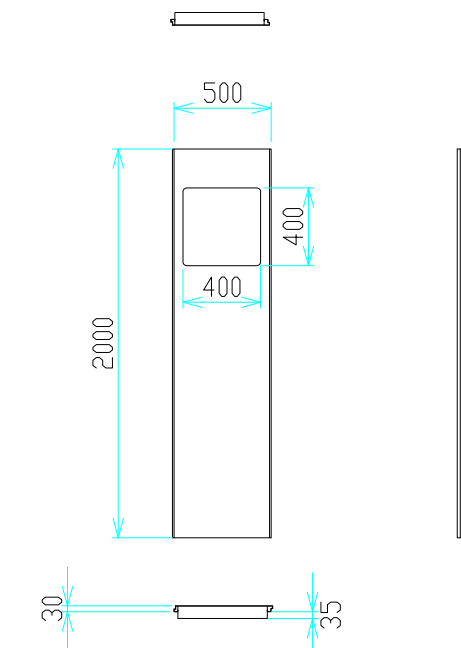


標準色 表面：白

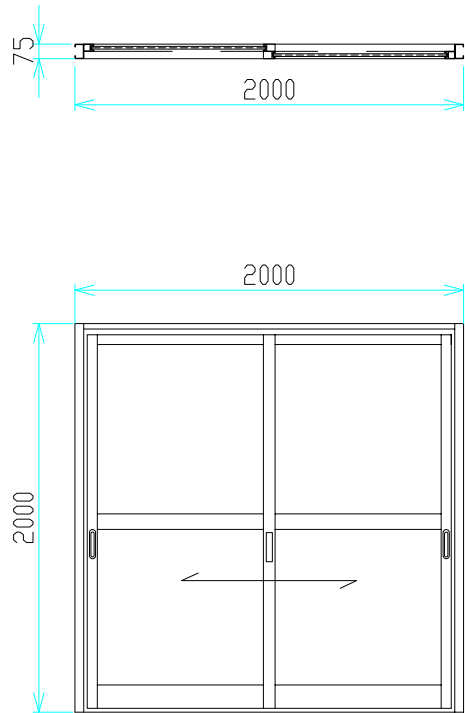


標準色 表面：白 裏：茶

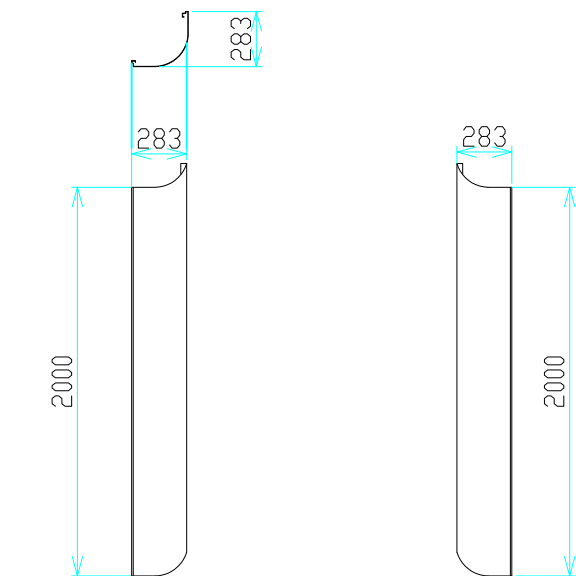

表面：ポリカーボネート

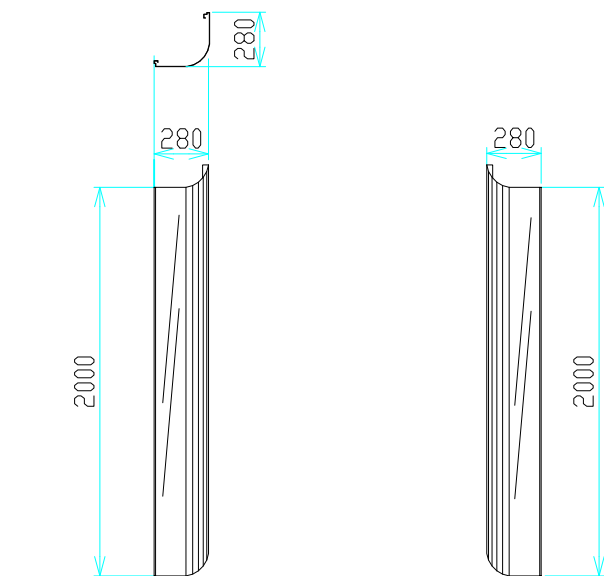

標準色 表面：白 裏：茶
窓部分：ポリカーボネート

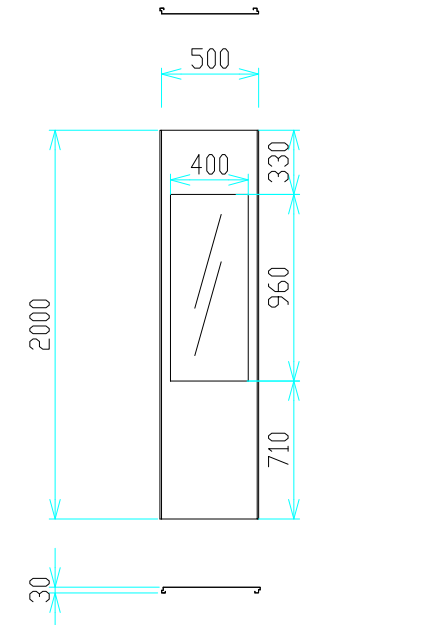

検 国	検 国	検 国	作 国	更 新 日	更 新 内 容



図面名 アドフラット(2m) 標準収まり図 (2)	工事名			お客様名
	作成日 2015.12.21	縮尺	図面 No	
	更新日	A3 : 1/40		