

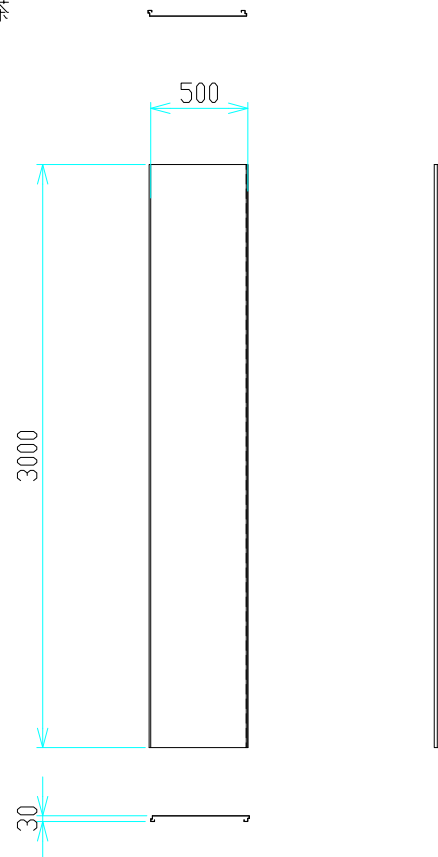



標準色 表面：白 裏：茶

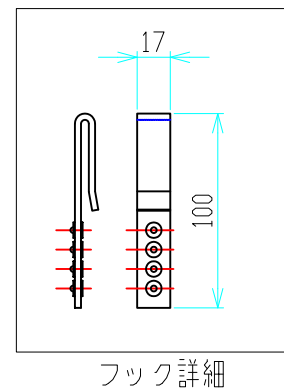


標準色 表面：白 裏：茶

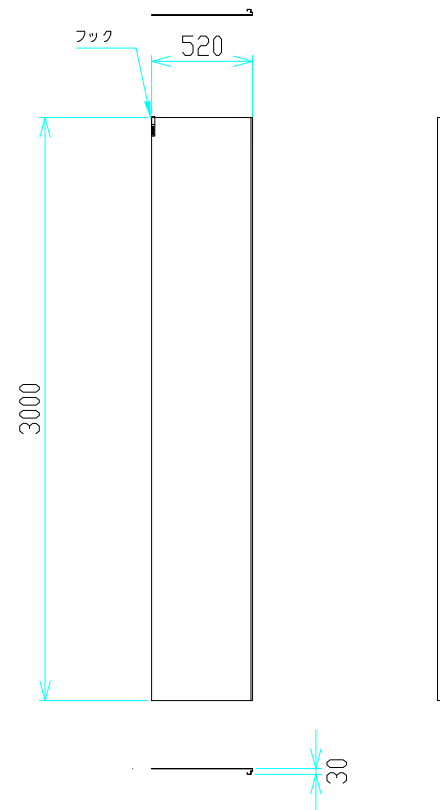



標準色 表面：白 裏：茶

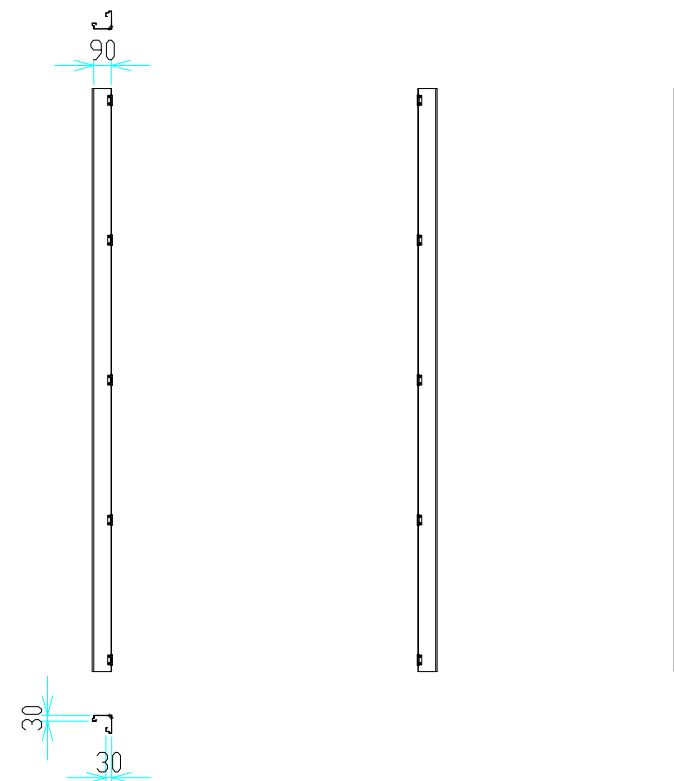

標準色 表面：白 裏：茶

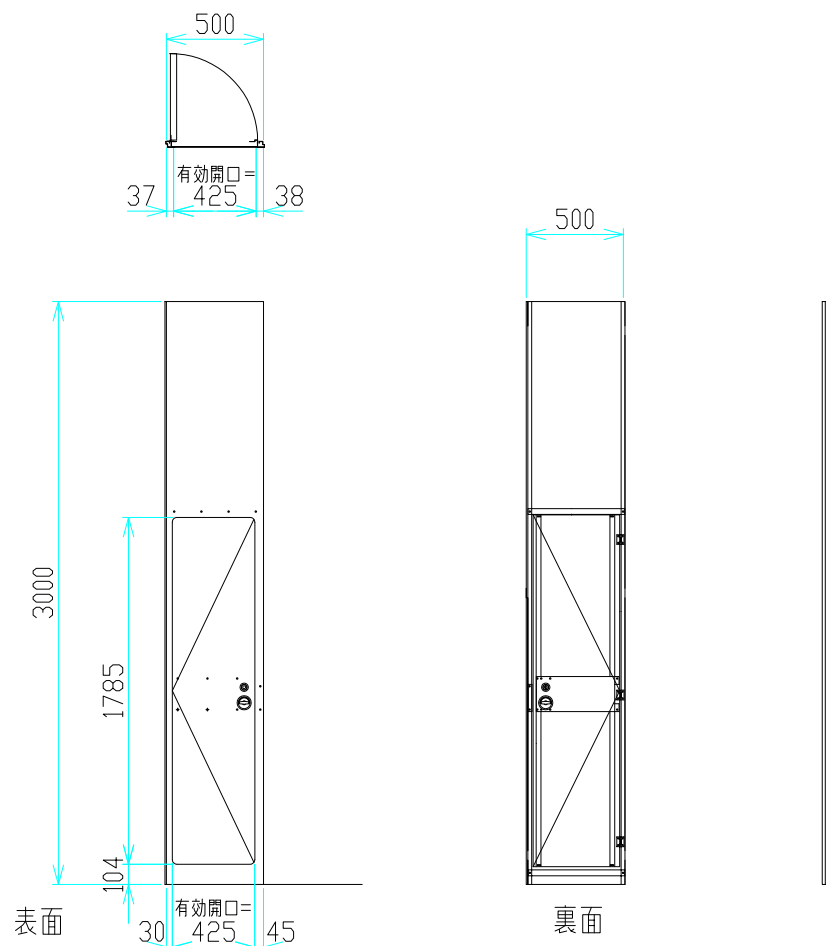


標準色 表面：白 裏：茶

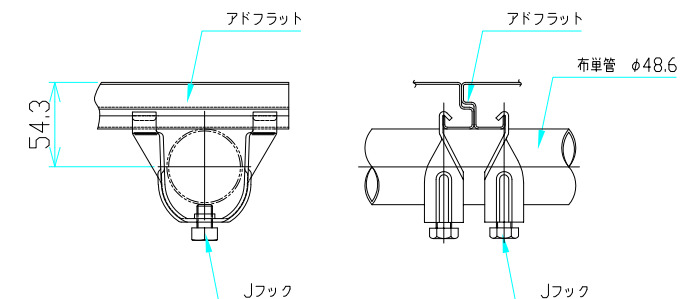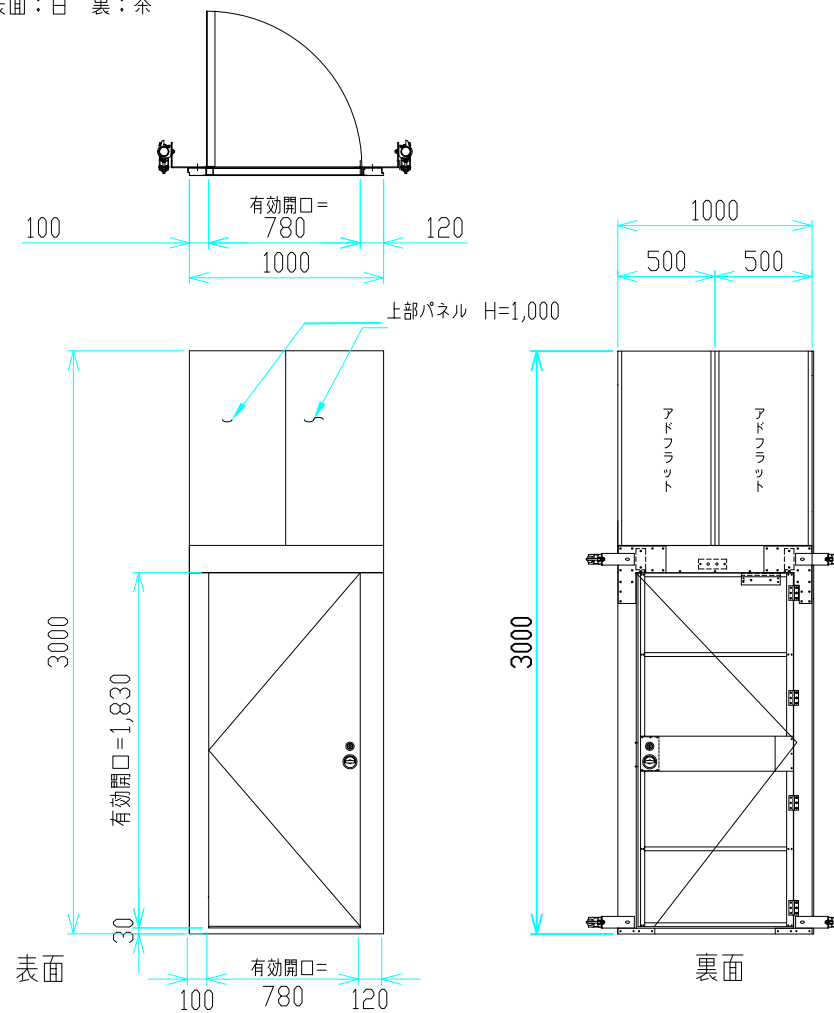

検 図	検 図	検 図	作 図	更 新 日	更 新 内 容	日本セイフティー株式会社	図面名	工 事 名			お 客 様 名	
							アドフラット(3m) 標準収まり図 (1)	作成日	2012.10.22	縮 尺	図 面 No	
								更 新 日	2015.12.21	A3 : 1/40		


クリアパネル

表面：ポリカーボネート

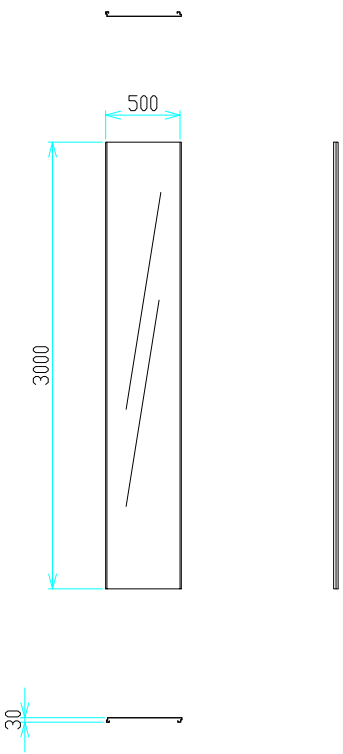


メッシュパネル

標準色 表面：白 裏：茶

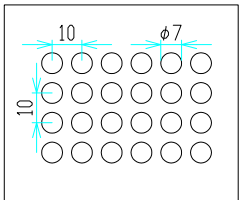


メッシュ開孔詳細
(開孔率：38.5% 全開孔率：29.6%)

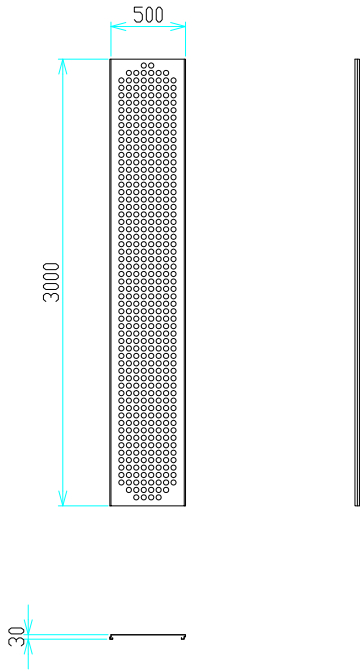


幅広コーナーパネル

標準色 表面：白 裏：茶

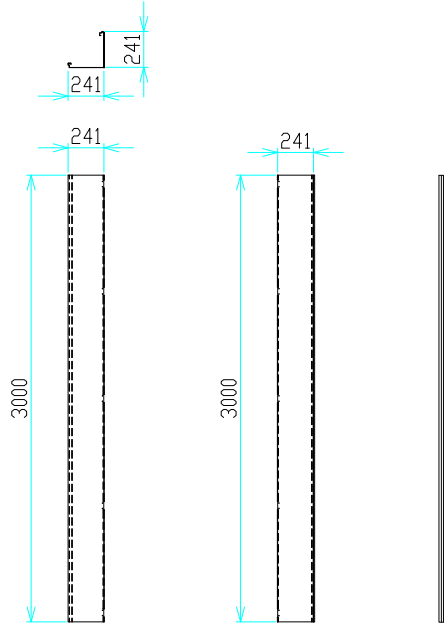


幅広クリアコーナーパネル

表面：ポリカーボネート

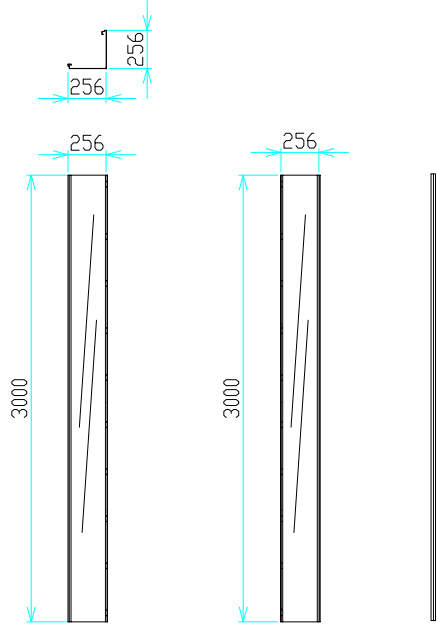


アドサインパネル

標準色 表面：白 裏：茶

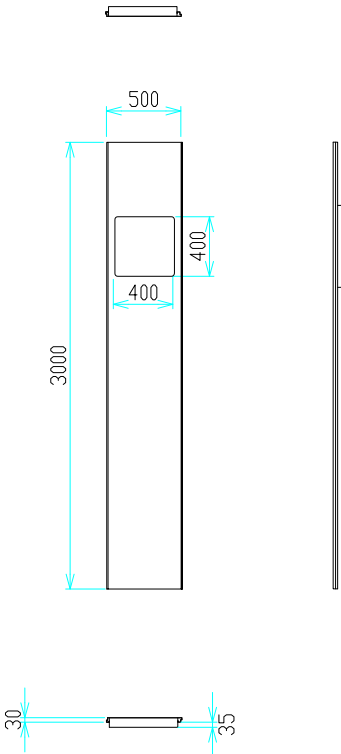


引違い戸

標準色 表面：白

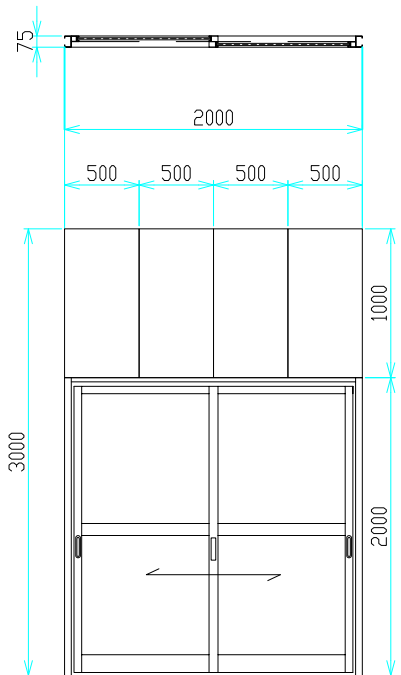


Rコーナーパネル

標準色 表面：白 裏：茶

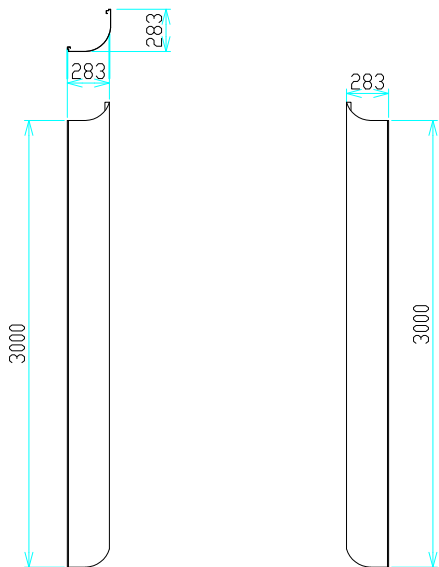


Rクリアコーナーパネル

表面：ポリカーボネート

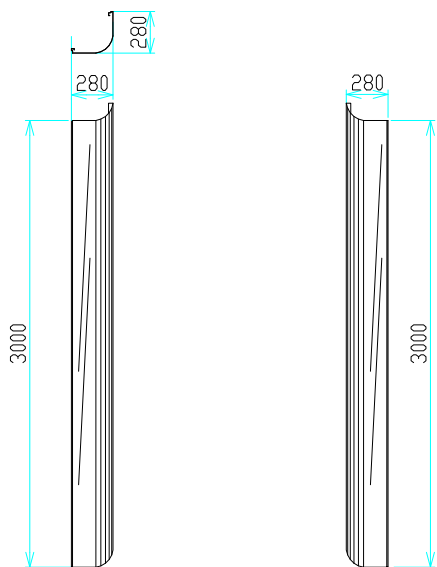

窓付パネル

標準色 表面：白 裏：茶
窓部分：ポリカーボネート

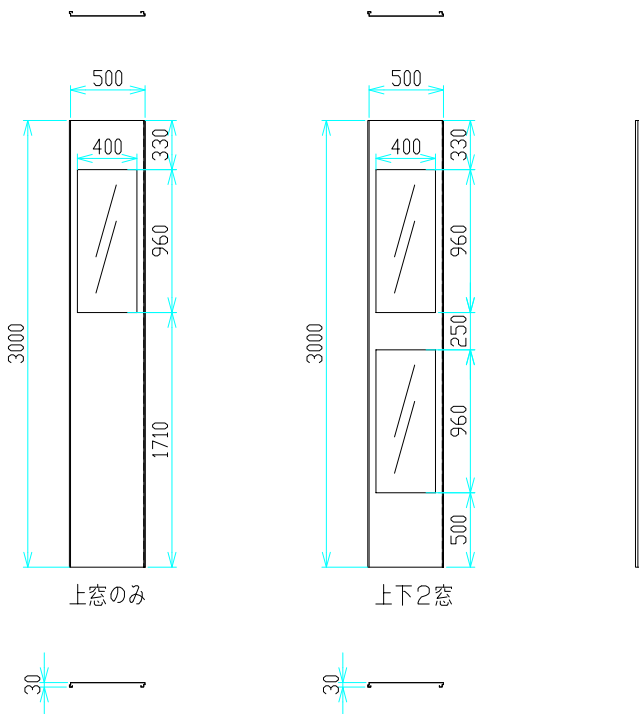

検 図	検 図	検 図	作 図	更新日	更新内容



図面名		工事名			お客様名
アドフラット(3m) 標準収まり図 (2)		作成日	2015.12.21	縮尺	
		更新日		A3 : 1/50	
		図面No			