



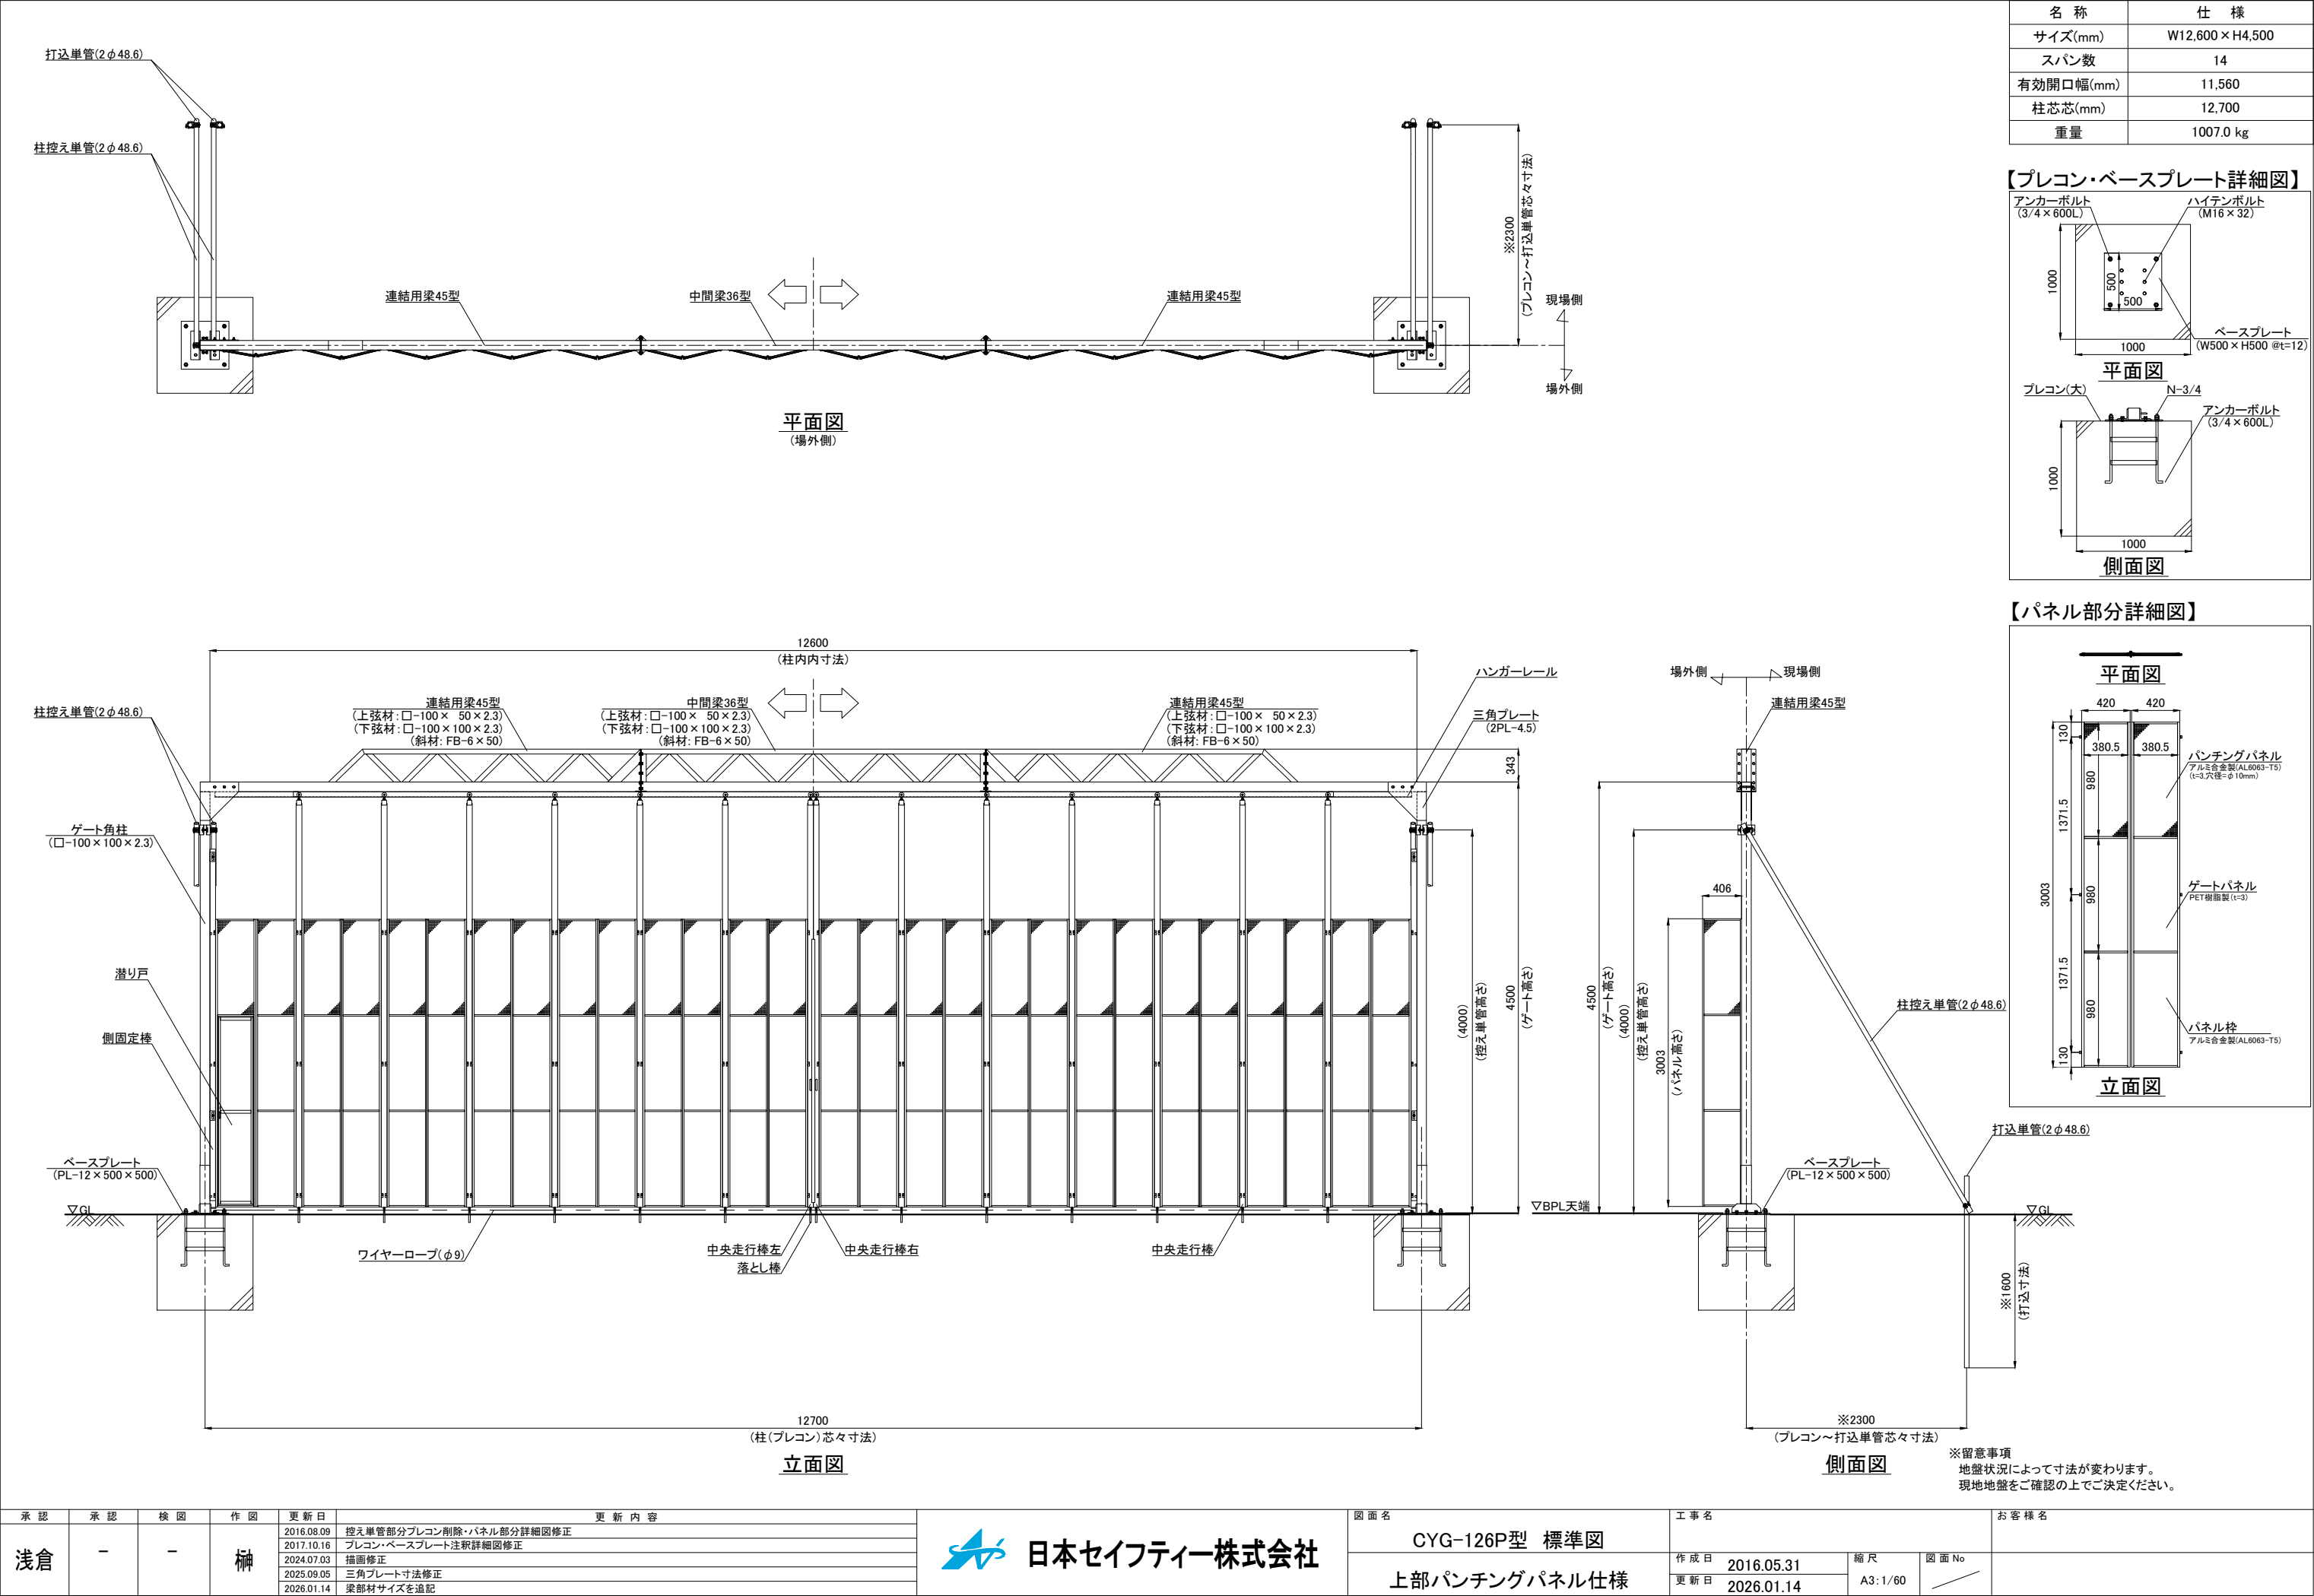



承認	承認	検図	作図	更新日	更新内容
浅倉	-	-	榎	2025.09.05	三角プレート寸法修正
				2026.01.14	梁部材サイズを追記

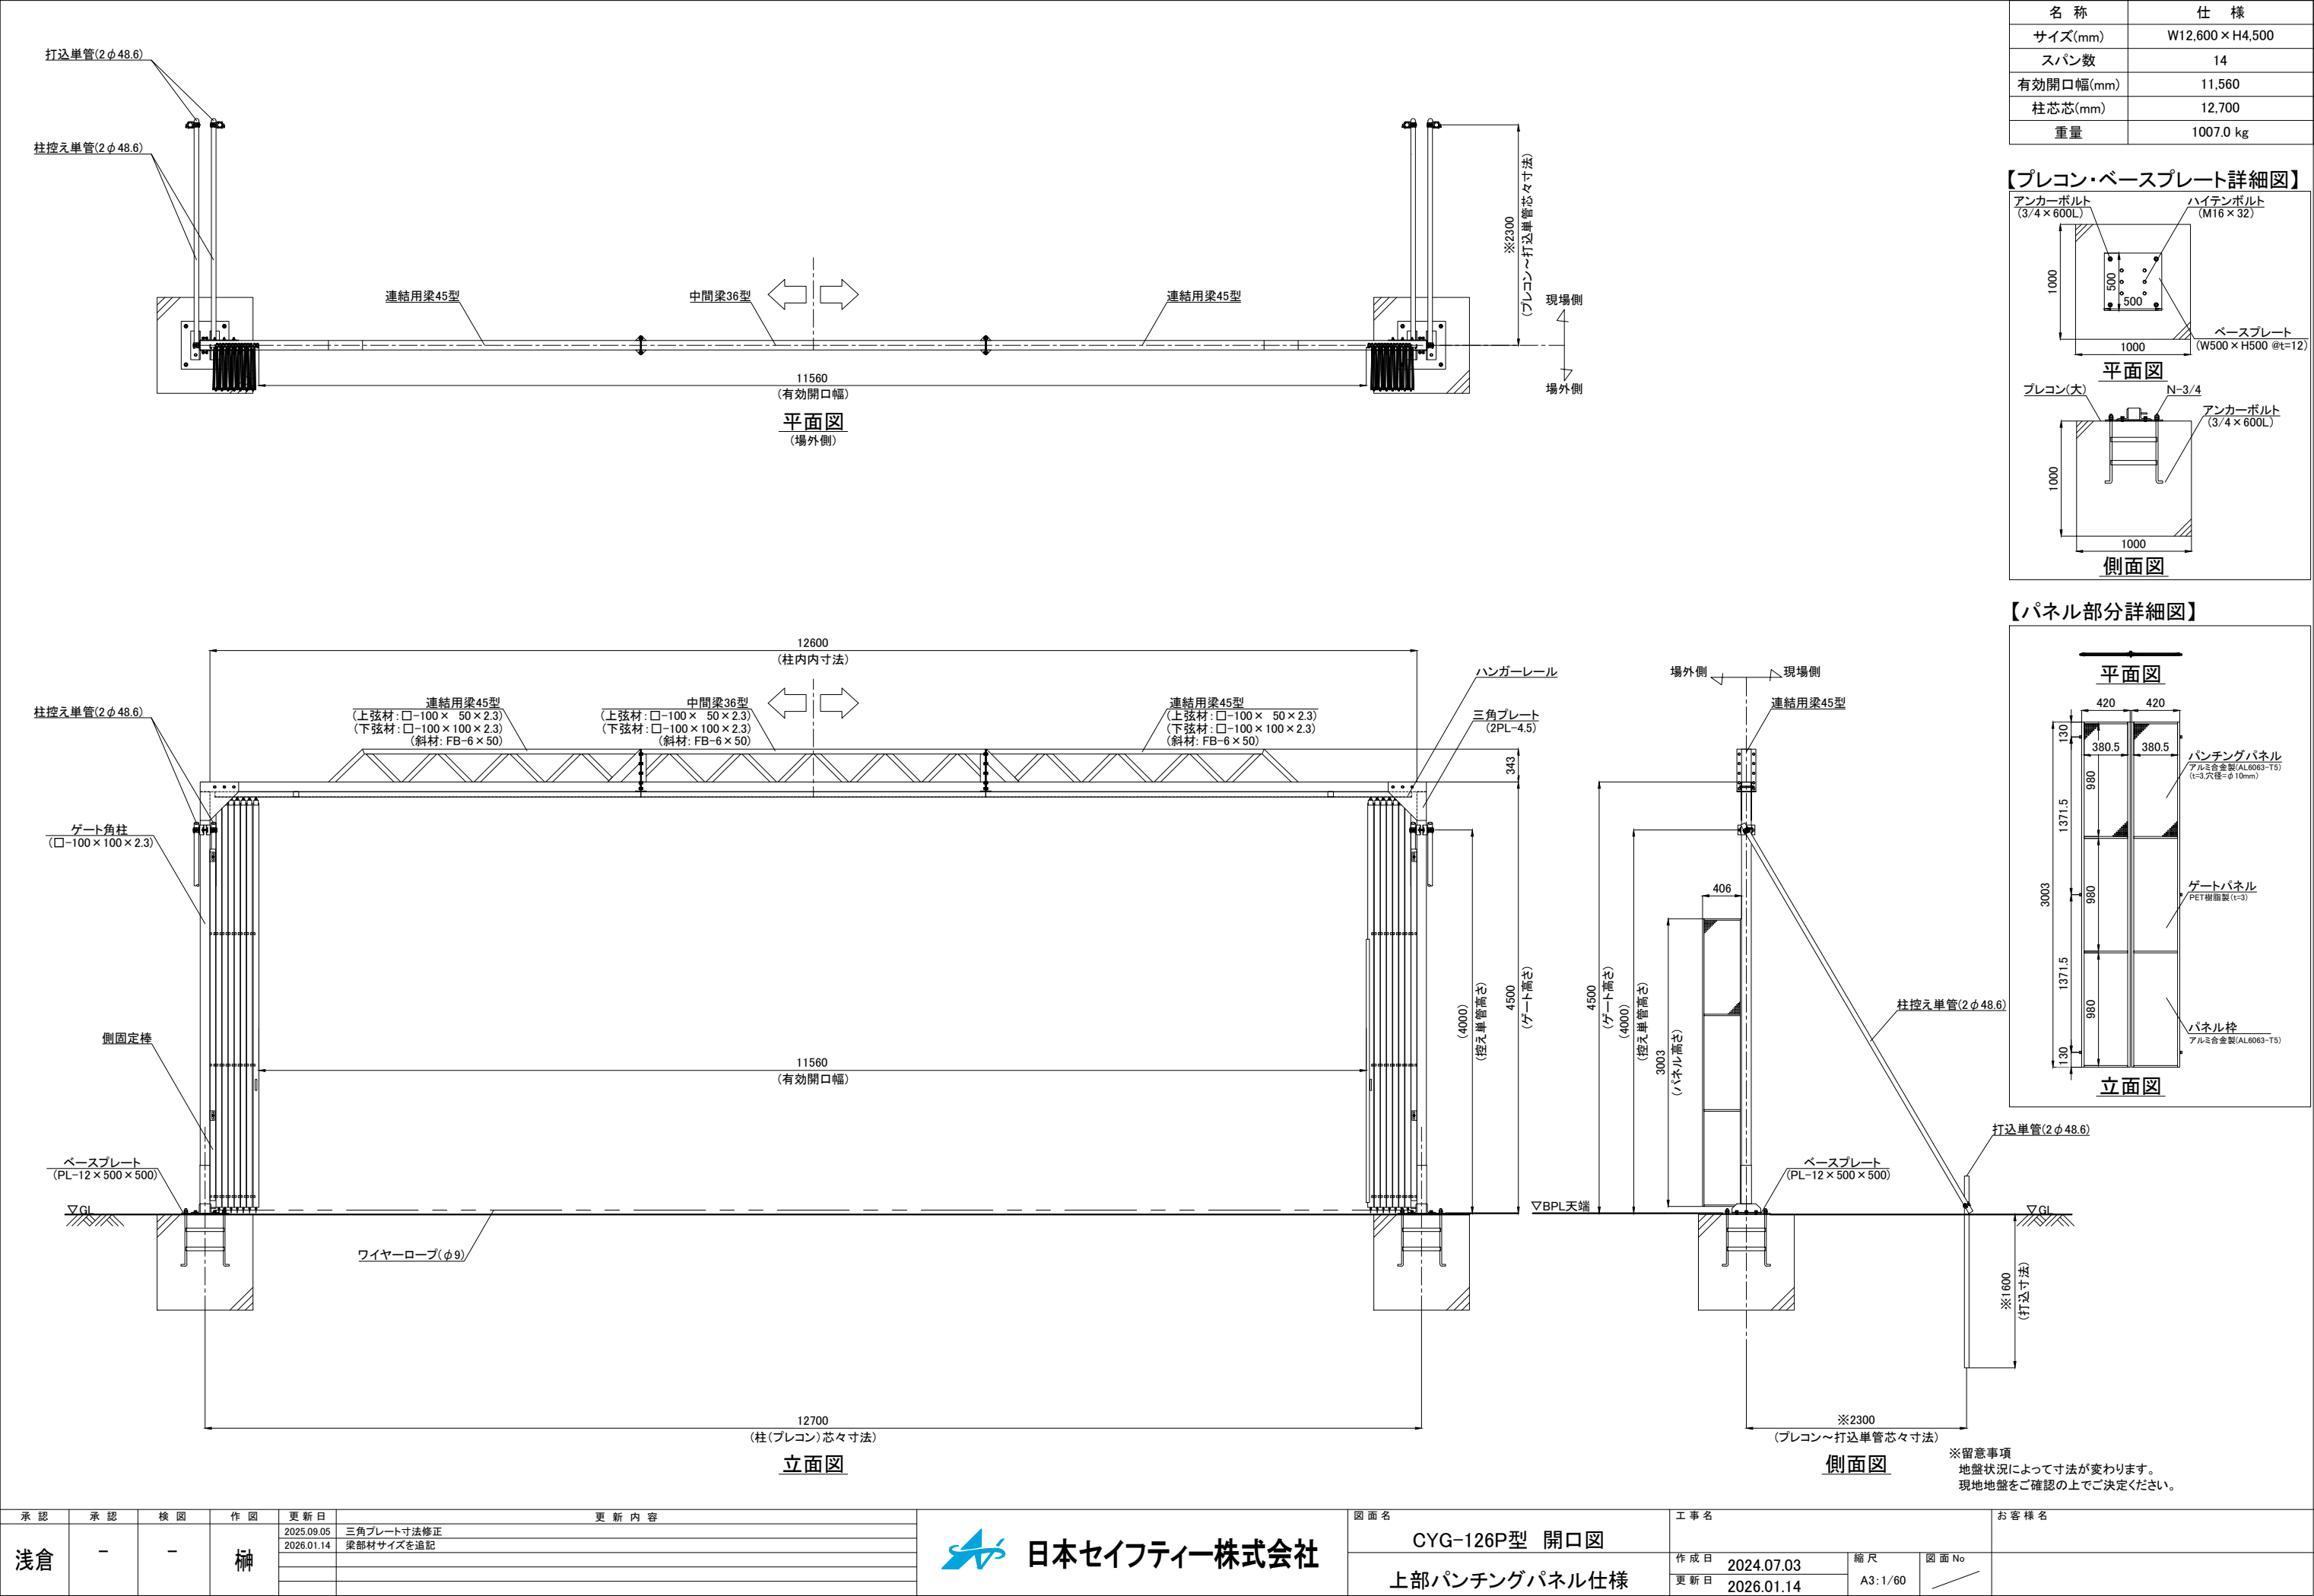

日本セイフティー株式会社

図面名

CYG-126P型 開口図

上部パンチングパネル仕様

工事名

作成日 2024.07.03

更新日 2026.01.14

縮尺

図面 No

A3:1/60

お客様名