


立面図
(場外側)

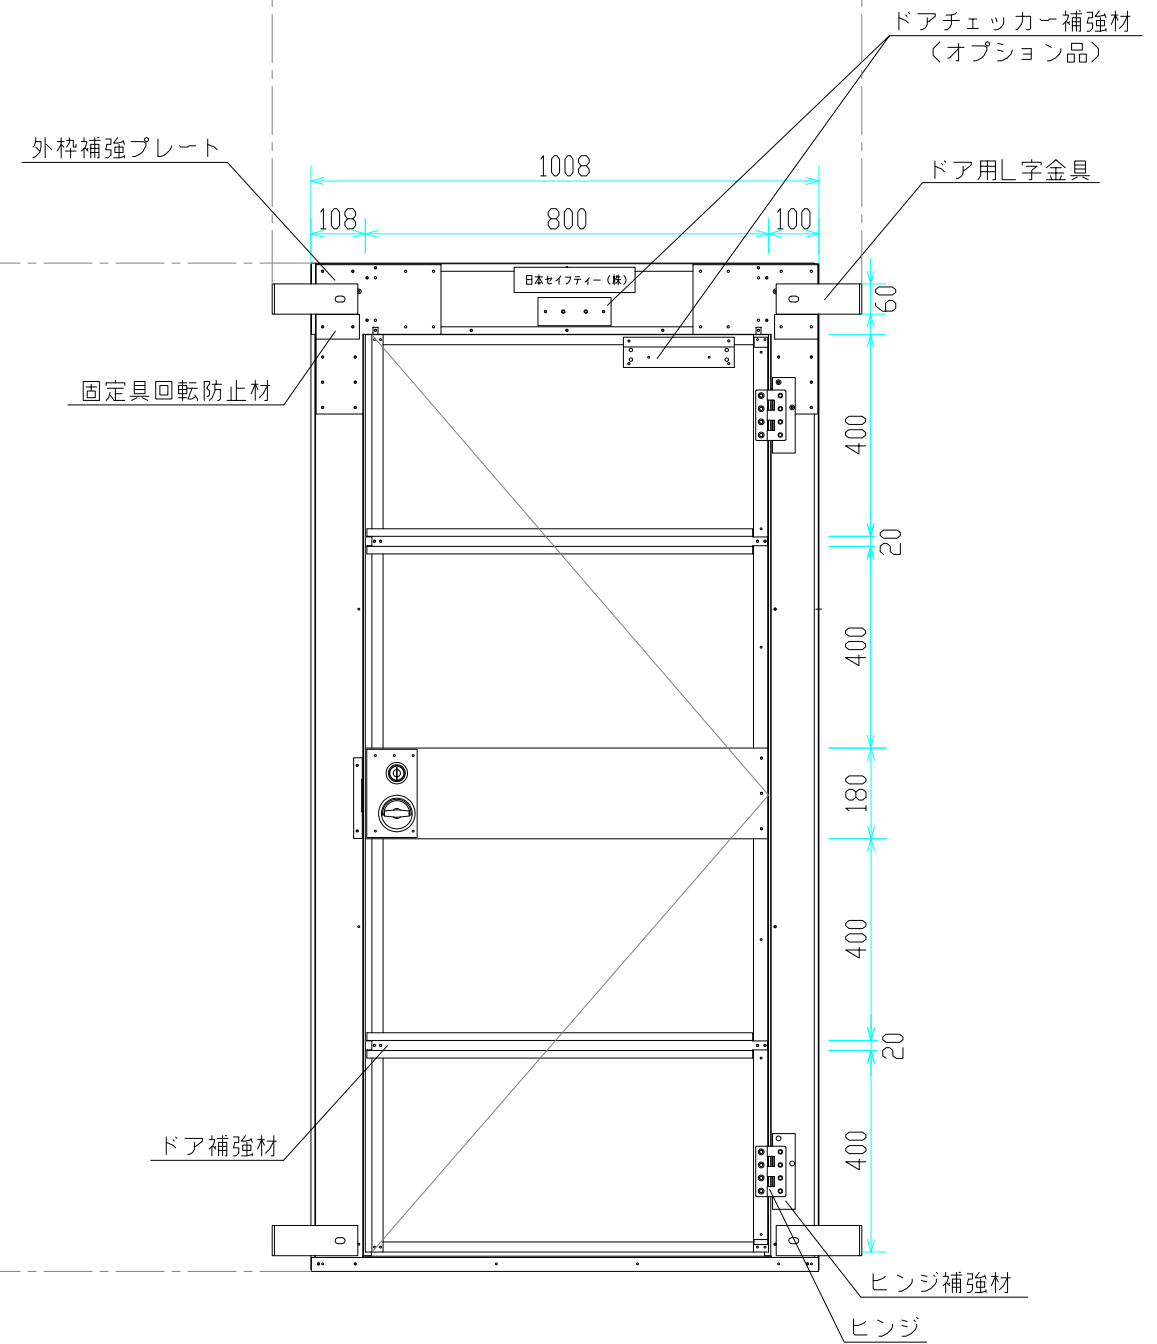

立面図
(現場側)

検 図	検 図	検 図	作 図	更新日	更新内容
			尾崎		

 日本セイフティー株式会社

図面名		縮尺	
ドアパネル 製品図		作成日 2019.01.09	A3 : 1/15
		更新日	