


# 『快適トイレ(★★)』

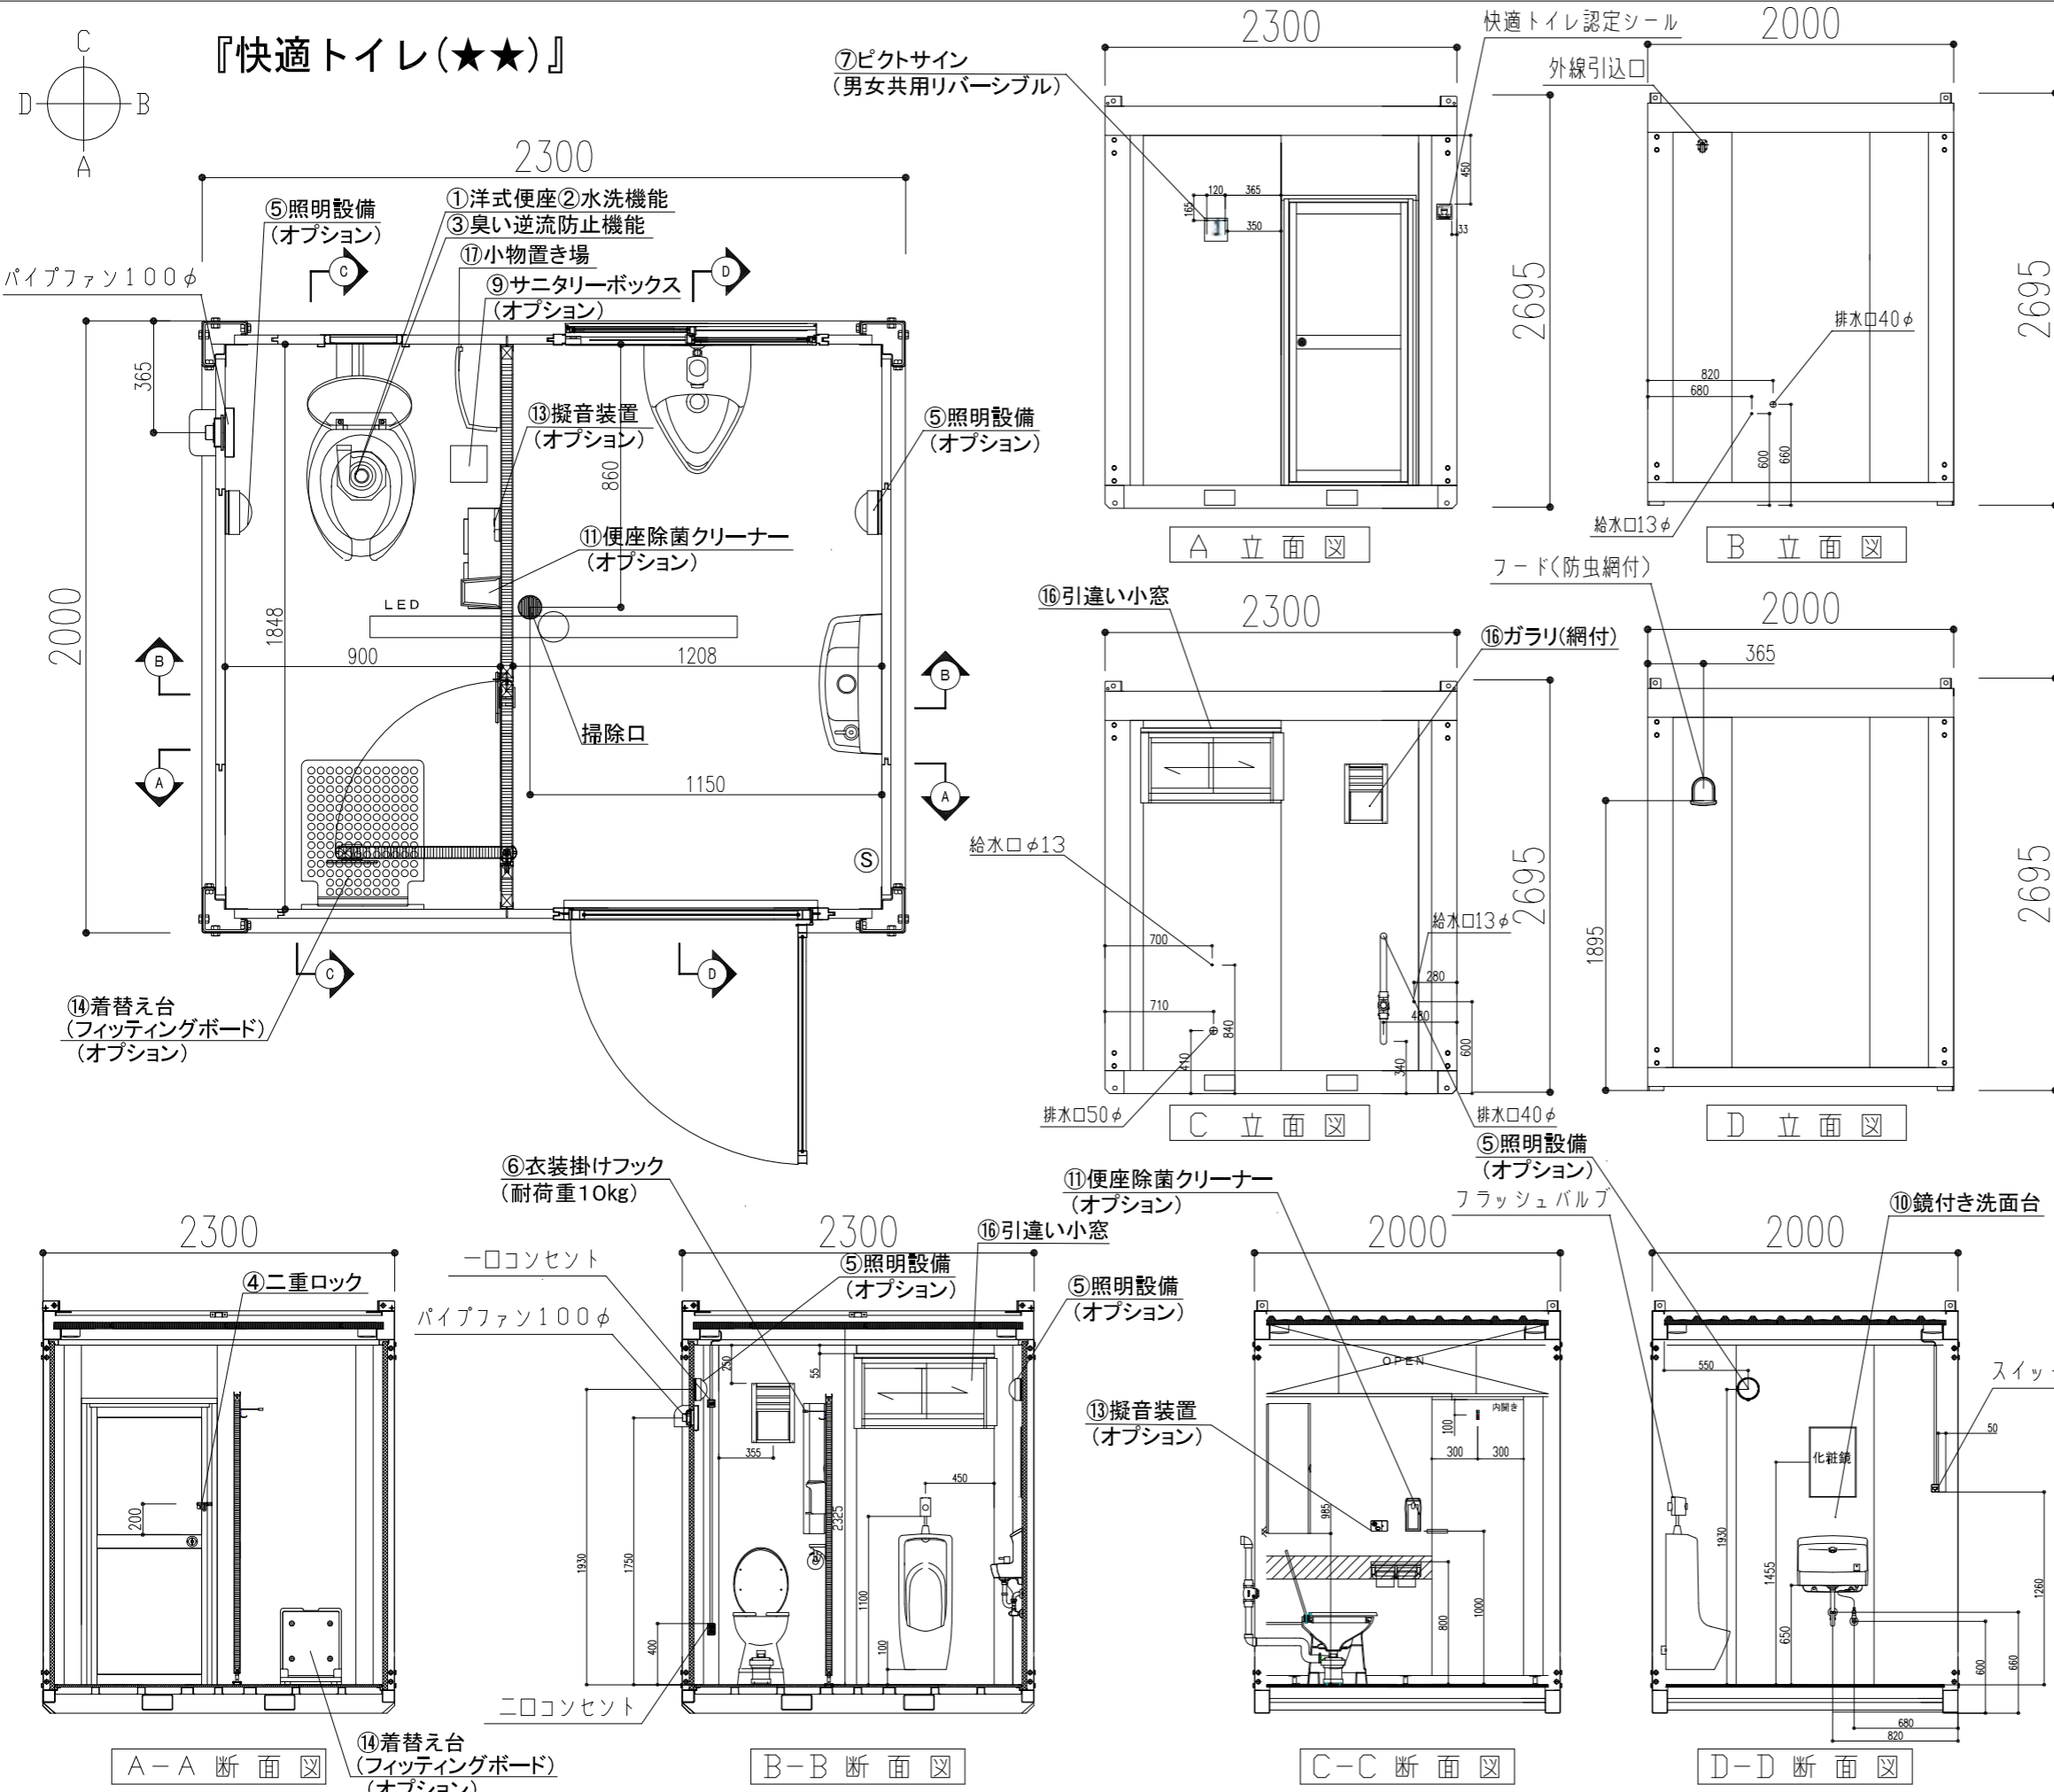

仕様	
幅	2,300mm(室内2,148mm)
奥行き	2,000mm(室内1,848mm)
全高	2,695mm
室内高	2,325mm
骨組構造	軽量形鋼&垂鉛曲鋼板・ノックダウン構造
屋根	折板0.3t
天井	両面カラー鋼板@0.3t 高圧ウレタン注入パネル@30t
壁面パネル	両面垂鉛エンボス鋼板@0.3t 高圧ウレタン注入パネル@30t
出入口	アルミサッシ扉ドア(鍵付) 上下アルミ複合板
床	強化繊維セメント板+耐水シート貼り
照明	LED照明 ZLS-100UDL×1
漏電ブレーカー	20A
コンセント	2口用×1 1口用×1(パイプファン用)
パイプファン	三菱電機 V-08P7 換気フード パクマ工業 PS-SUV2
衛生設備	洋風便器セット シャトレストット 小便器 INAX U-406RU + フラッシュバルブ UF-3JT 手洗器 TOTO LSL870AP
紙巻器	棚付2連紙巻器 LIXL CF-AA64
キャビネット	コーナーウォールキャビネット LIXL SUA-CN101
二重ロック	ストロング金属 ストロングラッチ SL-N-SU-00-65
化粧鏡	INAX KF-3045(305×10×459)
掃除口	三菱水栓製作所 H500 75×40 ×1ヶ所
擬音装置	オーム電機 ミニ流水音発生器 OGH-1 (オプション)
便座除菌シート	アルボース クリーンキッドディスペンサー TYPE II (オプション)
サンタリーBOX	ニトリ トイレポット 8530427 (オプション)
照明	リーベックス マルピカSLK400×2 (オプション)
着替え台	abbey フィッティングボード E-007 (オプション)

快適トイレに求める機能	機能	対応
① 洋式便座	○	○
② 水洗機能(簡易水洗、し尿処理装置付きを含む)	○	○
③ 臭い逆流防止機能(フラッパー機能) (必要に応じて消臭剤等活用し臭い対策を取ることを)	○	○
④ 容易に開かない施錠機能(二重ロック等) (二重ロックの備えがなくても容易に開かないことを製造者が説明できるもの)	○	○
⑤ 照明設備(電源がなくても良いもの)	○	○
⑥ 衣類掛け等のフック付、又は、 荷物置き場設備機能(耐荷重5kg以上)	○	○
⑦ 男女別の明確な表示	○	○
⑧ 入口の目隠しの設置 (男女別トイレ間も含め入口が直接見えぬような配置等)	△	△
⑨ サンタリーボックス(女性専用トイレに限る)	△	△
⑩ 鏡付き洗面台	○	○
⑪ 便座除菌シート等の衛生用品	○	○
⑫ 室内寸法900×900mm以上	○	○
⑬ 擬音装置	△	△
⑭ 着替え台(フィッティングボード等)	△	△
⑮ フラッパー機能の多重化	○	○
⑯ 窓など室内温度の調整が可能な設備	○	○
⑰ 小物置き場等(トイレポットペーパー予備置き場)	○	○

申請タイプ及び条件: ○標準装備 △別途オプション対応 ーなし  
 『快適トイレ(★★)』・・・・(1)~(7)がすべて標準装備であること。  
 (8)~(11)は別途オプション対応。なお、(8)(10)は現場対応でも構わない。  
 『快適トイレ(★★)』・・・・上記条件に加え、(12)~(17)のうち(12)を含む3つ以上が標準装備あること。

トイレベース仕様書 ポリエステル化粧合板貼り (AR-K) アルミかぶせエッジタイプ (笠木仕様)			
パネル・ドア t40mm	表面材	ポリエステル化粧合板	パネル色: AB573AC
	芯材	フェザーコア	
	枠材	LVL(単板積層材)	
金物	ロック	表示付スライドラッチ LB-411 SUS304HL	シブタニ
	ストライク	LB-530 SUS ショットプラスト仕上	シブタニ
	ヒンジ	グレビティヒンジ LH-761 SUS	シブタニ
	SK引手	LU-520 SUS HLL仕上	シブタニ
	笠木戸当り	LC-72 SUS ショットプラスト仕上	シブタニ
	戸当り帽子掛け	LC-440 SUS304HL	シブタニ
部材	エッジ	アルミニウム押出形材 アルマイト仕上	
	笠木 脚金物	アルミニウム押出形材 アルマイト仕上 SUS304HL仕上	

検図	検図	検図	作図	更新日	更新内容
			木村	18.09.07	建具配置寸法記載、壁厚40mm→30mm