


『快適トイレ(★★)』

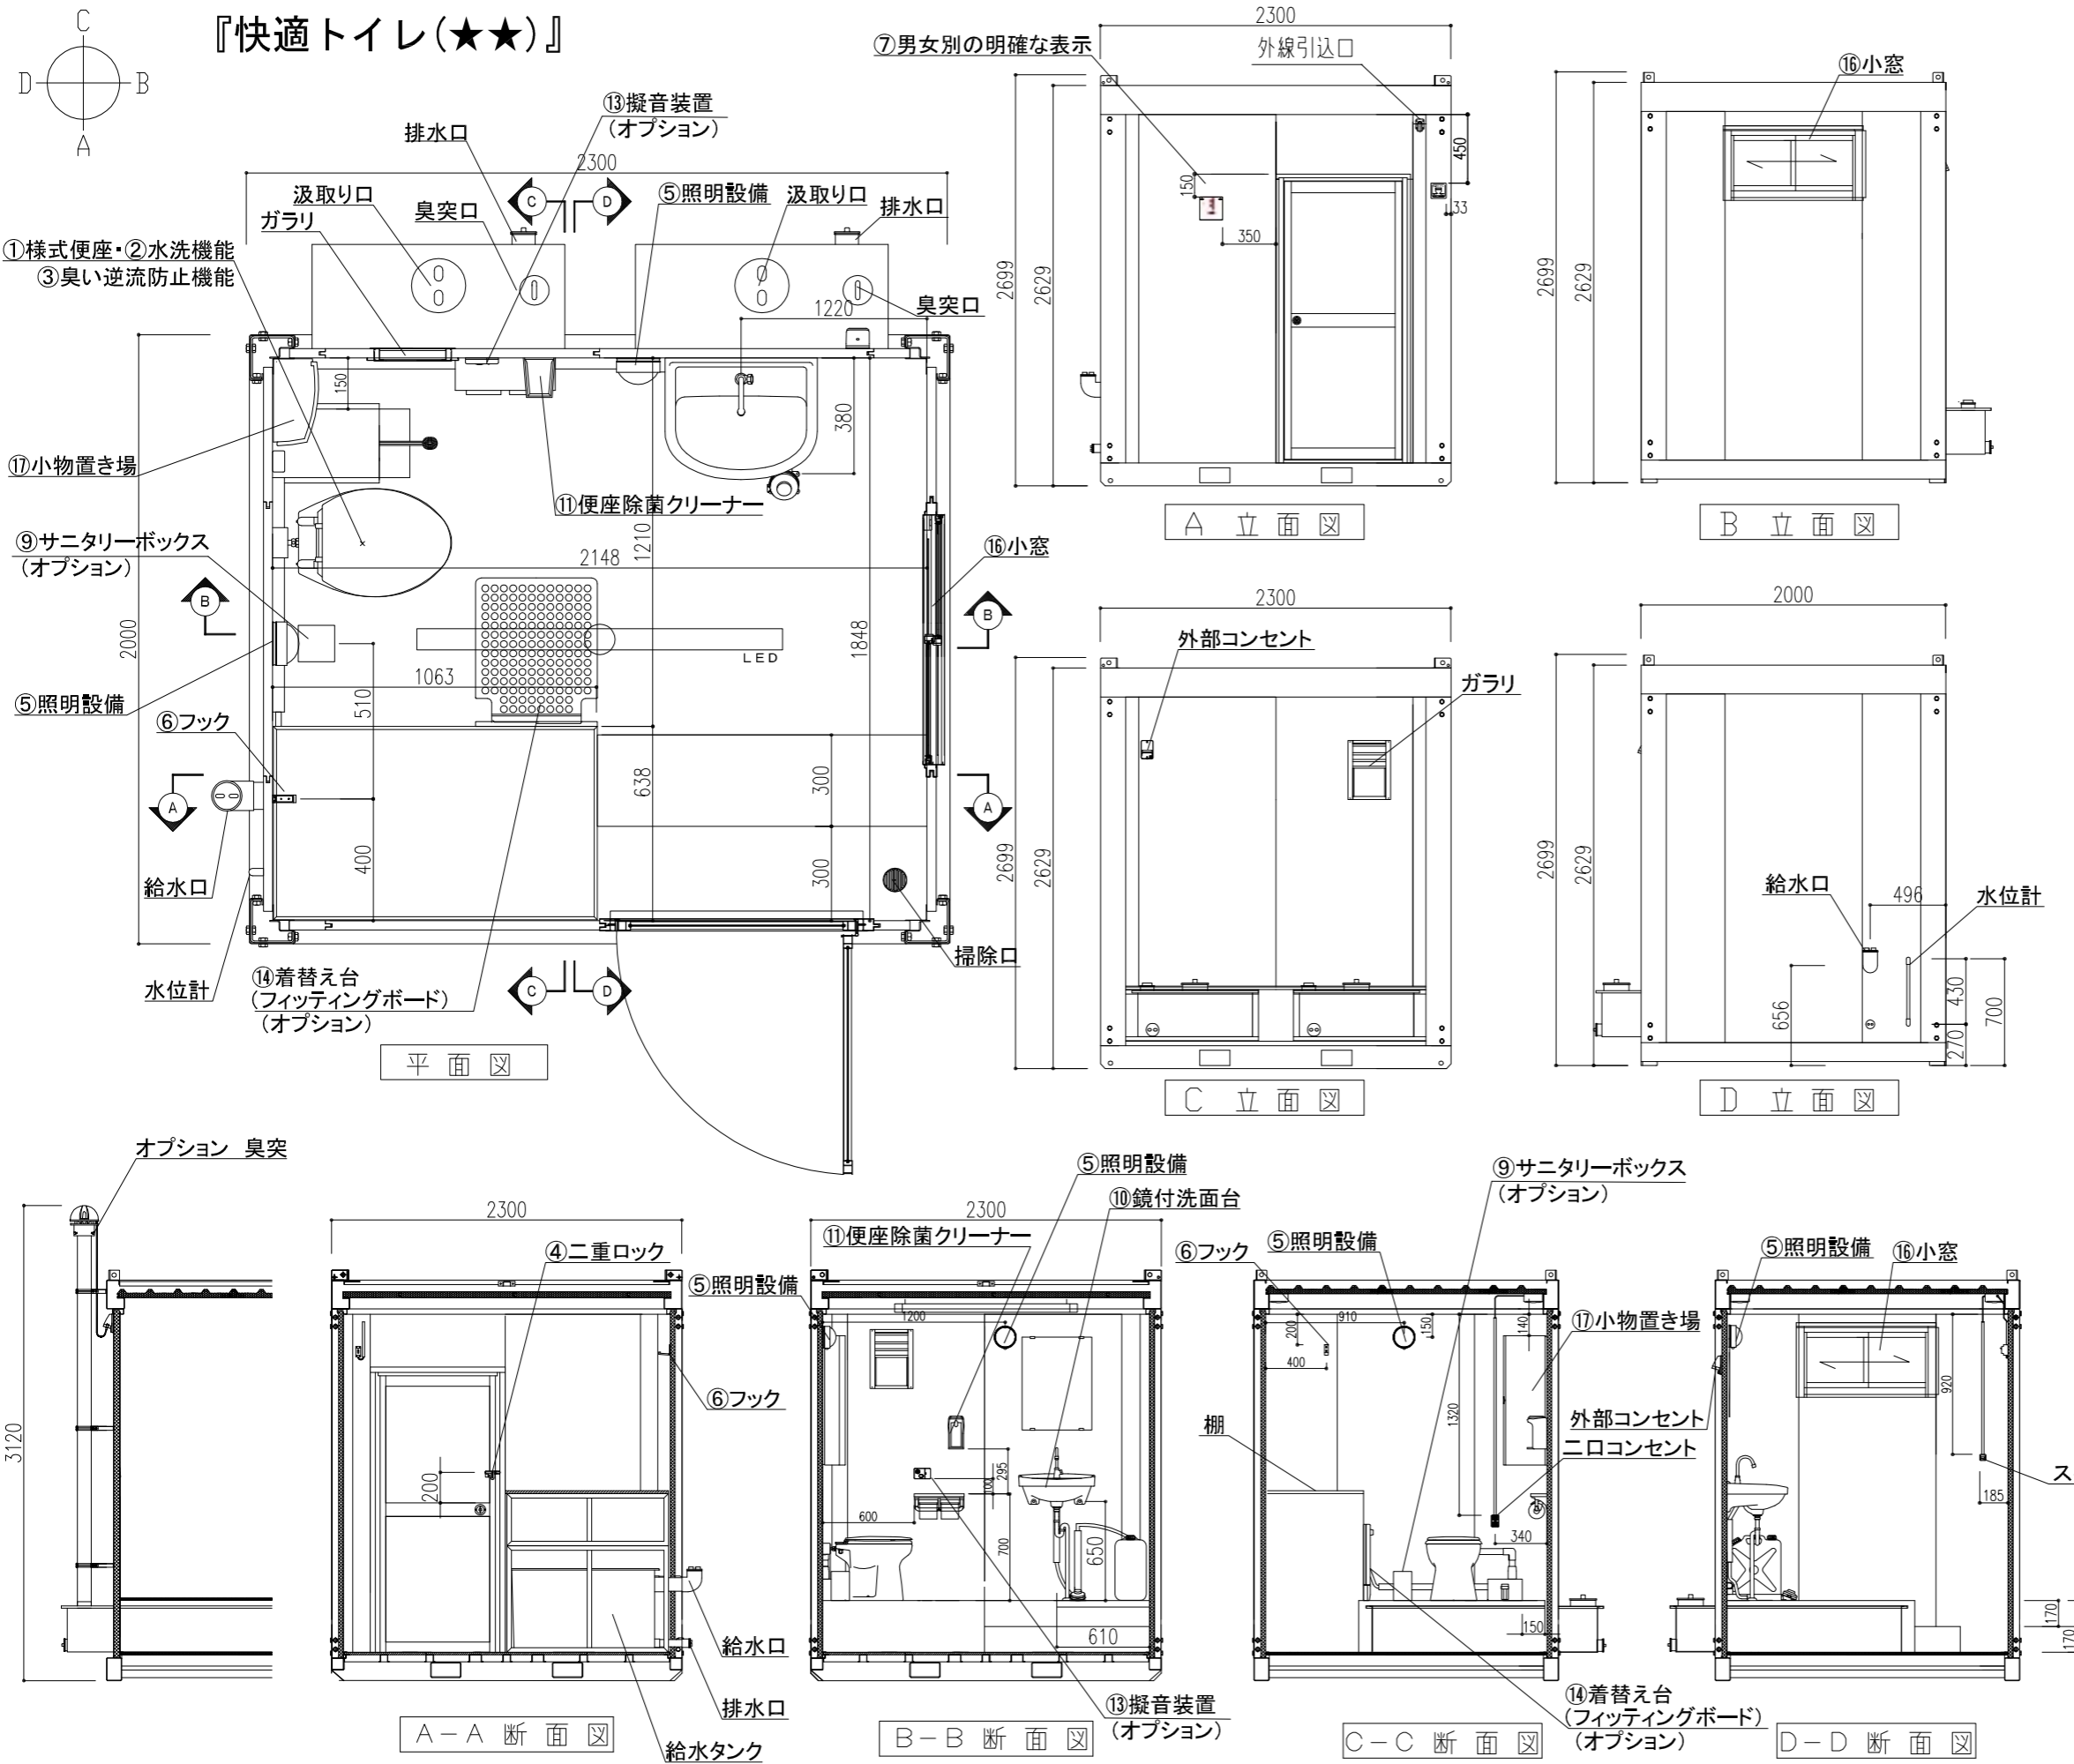


仕様	
幅	2,300mm(室内2,148mm)
奥行き	2,000mm(室内1,848mm)
全高	2,695mm
室内高	2,325mm
骨組構造	軽鋼形鋼&亜鉛めっき鋼・ノックダウン構造
屋根	折板0.3t
天井	両面カラー鋼板@0.3t 高圧ウレタン注入パネル@30t
壁面パネル	両面亜鉛めっき鋼板@0.3t 高圧ウレタン注入パネル@30t
出入口	アルミサッシ扉ドア(鍵付) 上下アルミ複合板
床	強化繊維セメント板+耐水シート貼り
照明	LEDライト(日星工業 ZLS-100UDL) 1ヶ所 センサー付LEDライト(リーベックス マルピカ SLK400) 2ヶ所
漏電ブレーカー	20A
コンセント	室内 2口用×1 室外 2口用×1
外線引込口	1ヶ所
衛生設備	洋風便器セット アサヒ衛陶 AF50H0 普通便座 アサヒ衛陶 DNB001 手洗器 TOTO L210C
紙巻器	棚付2連紙巻器 LIXL CF-AA64
小物置き場	コーナーウォールキャビネット LIXL SUA-CN101
衣類掛けフック	IKEA BJARNUM18260
二重ロック	ストロング金属 ストロングラッチ SL-N-SU-00-65
化粧鏡	INAX KF-4560(457×5×610)
擬音装置	オーム電機 ミニ流水音発生器 0GH-1
便座除菌クリーナー	アルボーズ クリーンキッドディスペンサー TYPE II
掃除口	三菱水栓製作所 H500 75×40×1ヶ所

快適トイレに求める機能	機能	標準
① 洋式便座	○	○
② 水洗機能(簡易水洗、し尿処理装置付きを含む)	○	○
③ 臭い逆流防止機能(フラッパー機能) (必要に応じて消臭剤等活用し臭い対策をとること)	○	○
④ 容易に開かない施錠機能(二重ロック等) (二重ロックの備えがなくても容易に開かないことを製造者が説明できるもの)	○	○
⑤ 照明設備(電源がなくても良いもの)	○	○
⑥ 衣類掛け等のフック付、又は、 荷物置き場設備機能(耐荷重5kg以上)	○	○
⑦ 男女別の明確な表示	○	○
⑧ 入口の目隠しの設置 (男女別トイレ間も含め入口が直接見えなような配置等)	△	△
⑨ サニタリーボックス(女性専用トイレに限る)	△	△
⑩ 鏡付きの洗面台	○	○
⑪ 便座除菌シート等の衛生用品	○	○
⑫ 室内寸法900×900mm以上	○	○
⑬ 擬音装置	△	△
⑭ 着替え台(フィッティングボード等)	△	△
⑮ フラッパー機能の多重化	-	-
⑯ 窓など室内温度の調整が可能な設備	○	○
⑰ 小物置き場等(トイレトペーパー予備置き場)	○	○

申請タイプ及び条件: ○標準装備 △別途オプション対応 -なし

『快適トイレ(★)』・・・(1)~(7)がすべて標準装備であること。
 (8)~(11)は別途オプション対応可。なお、(8)(10)は現場対応でも構わない。
 『快適トイレ(★★)』・・・上記条件に加え、(12)~(17)のうち(12)を含む3つ以上が標準装備あること。

検図	検図	検図	作図	更新日	更新内容
			中山 木村		

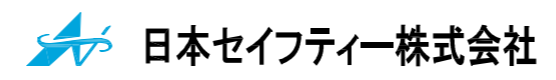

図面名		作成日	縮尺
快適トイレ『簡易水洗Ⅱ型』		2018.02.09	
TM-20-5型		更新日 2018.09.18	A3: